


GDAŃSK ŚRÓDMIEŚCIE

WWW.MODERNA.PL

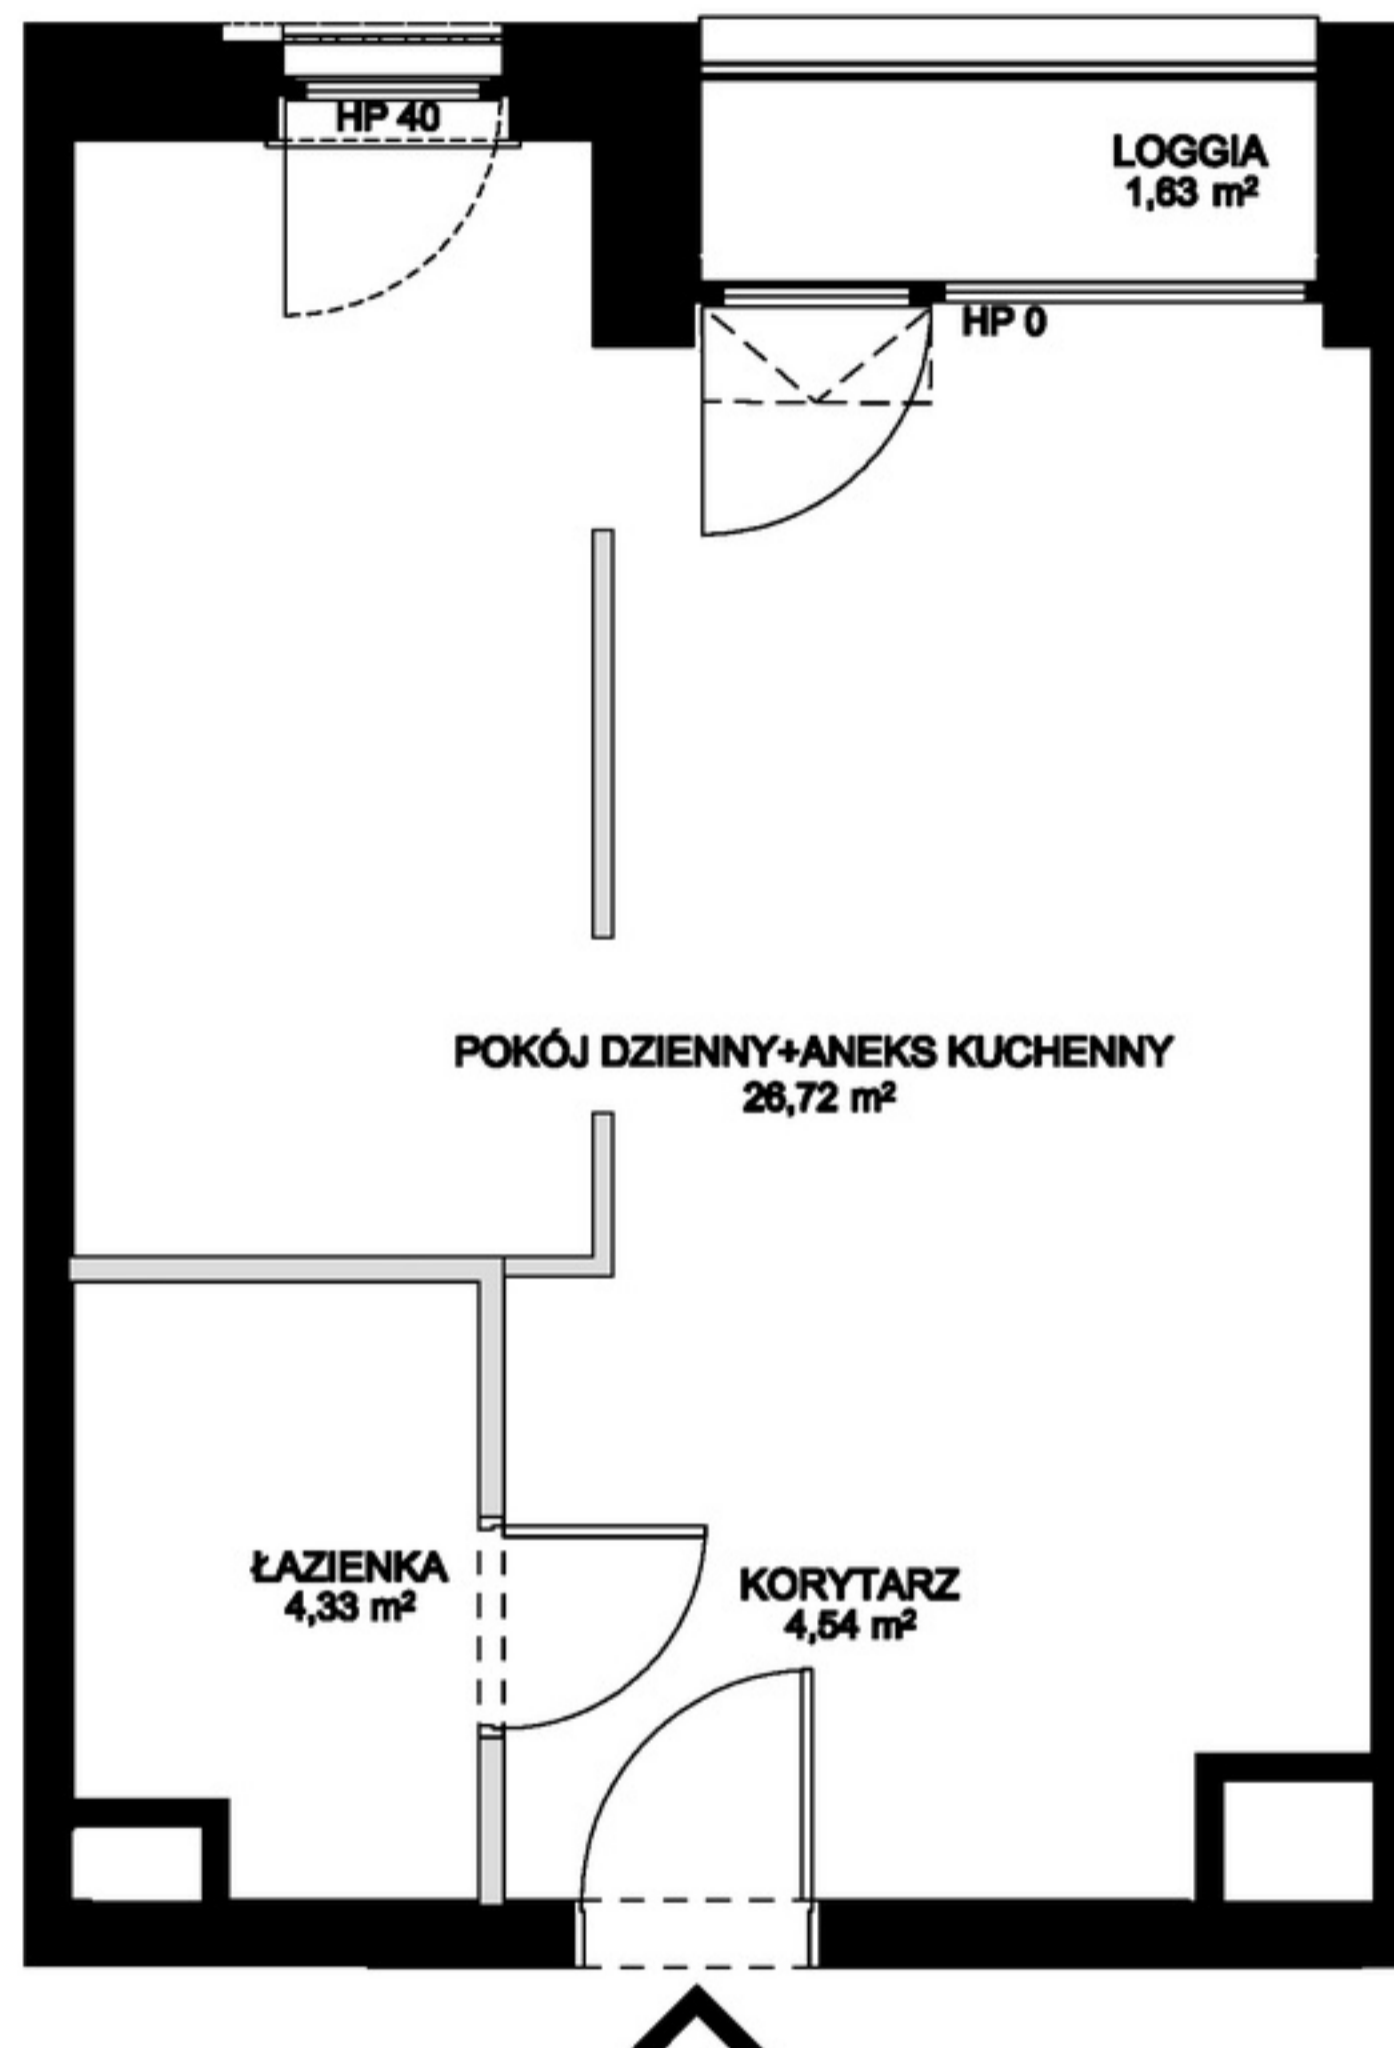

**BUDYNEK 2.2**  
**LOKAL MIESZKALNY NR 4.11 POZIOM 4**

POWIERZCHNIA WEWNĘTRZNA	36,16 m <sup>2</sup>
POWIERZCHNIA UŻYTKOWA	35,59 m <sup>2</sup>

KORYTARZ	4,54 m <sup>2</sup>
ŁAZIENKA	4,33 m <sup>2</sup>
POKÓJ DZIENNY+ANEKS KUCHENNY	26,72 m <sup>2</sup>
LOGGIA	1,63 m <sup>2</sup>

— ŚCIANA Z MOŻLIWOŚCIĄ ROZBIÓRKI  
 — ŚCIANA BEZ MOŻLIWOŚCI ROZBIÓRKI

**moderna**  
*Superior living*



1. Powierzchnia użytkowa mierzona wg normy PN-ISO 9836:2015-12.