

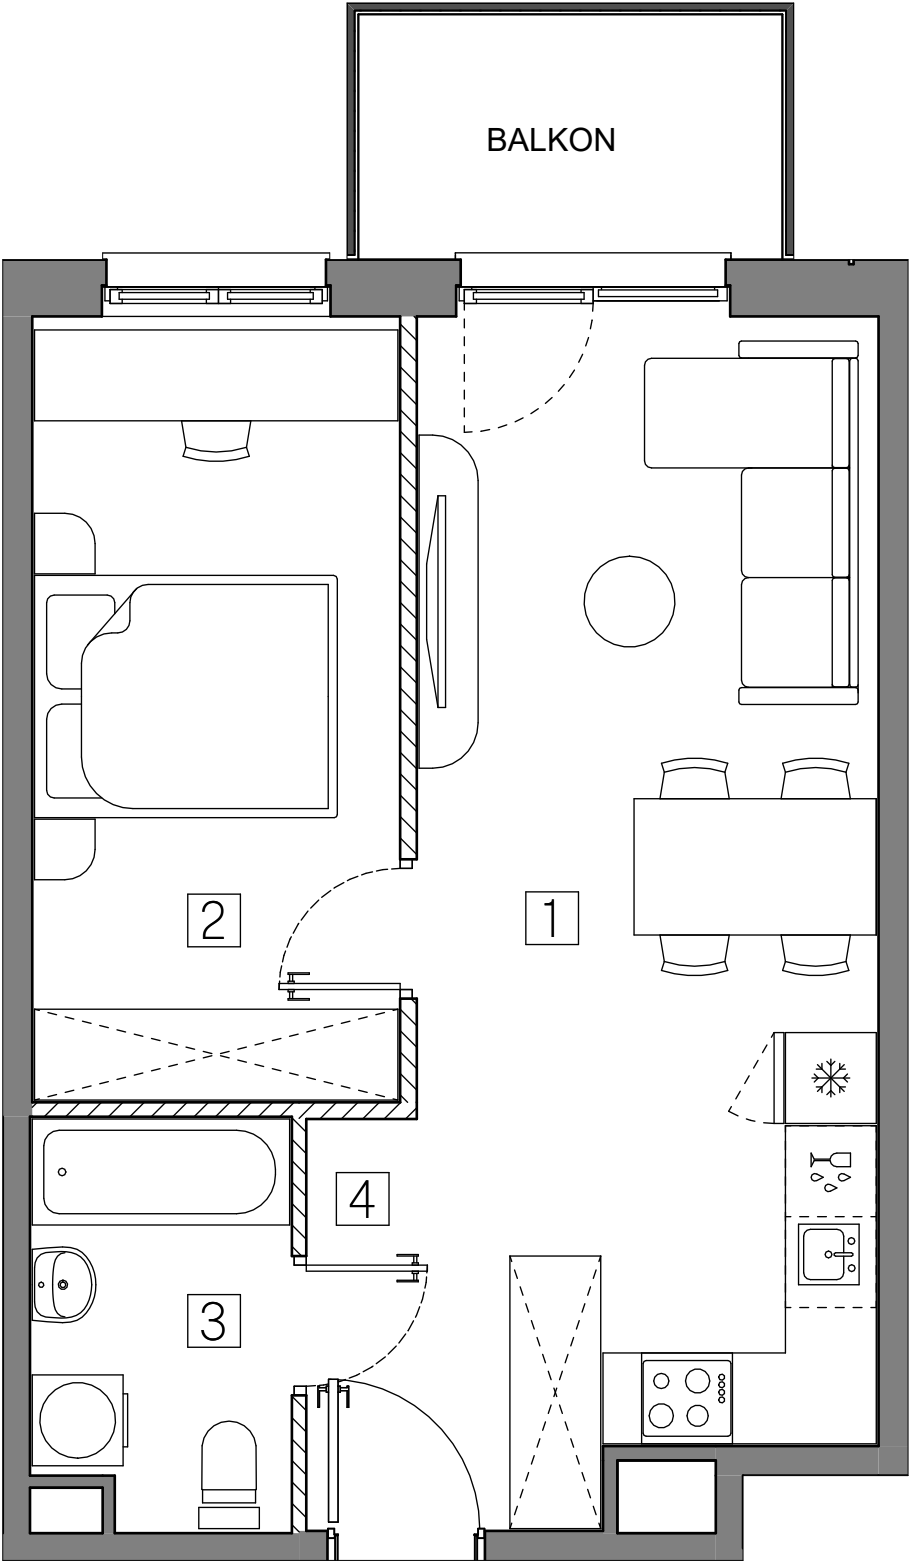


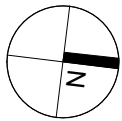

SKALA

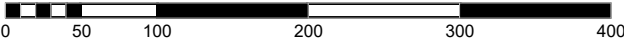

UWAGA:

1. POWIERZCHNIE I LOKALIZACJĘ URZĄDZEŃ SANITARNYCH PODANO NA PODSTAWIE PROJEKTU WYKONAWCZEGO. MOŻLIWE JEST WYSTĄPIENIE

NIEWIELKICH ZMIAN NA ETAPIE REALIZACJI.

2. POWIERZCHNIA UŻYTKOWA MIESZKANIA OKREŚLONA JEST NA ZASADACH WSKAZANYCH W ROZPORZĄDZENIU MINISTRA ROZWOJU Z DNIA 11.09.2020 R. W SPRAWIE SZCZEGÓŁOWEGO ZAKRESU FORMY PROJEKTU BUDOWLANEGO ORAZ PRZY UWZGLĘDNIENIU TREŚCI POLSKIEJ NORMY PN-ISO 9836:2015-12.

3. POWIERZCHNIA MIESZKANIA WYLICZANA JEST JAKO SUMA POWIERZCHNI UŻYTKOWEJ MIESZKANIA ORAZ POWIERZCHNI POD ŚCIANKAMI DZIAŁOWYMI.

4. NINIEJSZA KARTA KATALOGOWA NIE STANOWI OFERTY W ROZUMIENIU PRZEPISÓW KODEKSU CYWILNEGO.




ŚCIANKI DZIAŁOWE



ŚCIANY NIEDEMONTOWALNE



ART-PARK

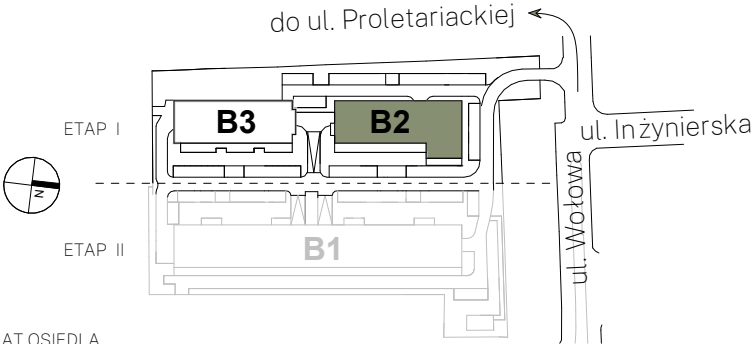

SCHEMAT OSIEDLA



SCHEMAT KONDYGNACJI

|               |         |   |   |   |   |   |   |   |  |  |
|---------------|---------|---|---|---|---|---|---|---|--|--|
| BUDYNEK       | B-2     |   |   |   |   |   |   |   |  |  |
| KLATKA        | A       | B |   |   |   |   |   |   |  |  |
| PIĘTRO        | 1       | 2 | 3 | 4 | 5 | 6 | 7 | 8 |  |  |
| LICZBA POKOI  | 1       | 2 | 3 | 4 |   |   |   |   |  |  |
| NR MIESZKANIA | B2-A406 |   |   |   |   |   |   |   |  |  |

ZESTAWIENIE POMIESZCZEŃ

|   |                           |                      |
|---|---------------------------|----------------------|
| 1 | Pokój z aneksem kuchennym | 22.00 m <sup>2</sup> |
| 2 | Pokój                     | 12.61 m <sup>2</sup> |
| 3 | Łazienka                  | 4.54 m <sup>2</sup>  |
| 4 | Przedpokój                | 3.43 m <sup>2</sup>  |

POWIERZCHNIA UŻYTKOWA MIESZKANIA 42.58 m<sup>2</sup>

POWIERZCHNIA POD ŚCIANKAMI DZIAŁOWYMI 0.89 m<sup>2</sup>

POWIERZCHNIA MIESZKANIA 43.48 m<sup>2</sup>

BALKON 4.54 m<sup>2</sup>

INWESTOR  
INHOME WOŁOWA sp. z o.o.  
ul.F. Joliot-Curie 28/U2  
02-646 Warszawa

BIURO SPRZEDAŻY

OFFICE LUMIÈRE CENTER  
ul.Łąkowa 29 (parter)  
90-554 Łódź

+ 48 695 500 400  
www.ihre.pl