
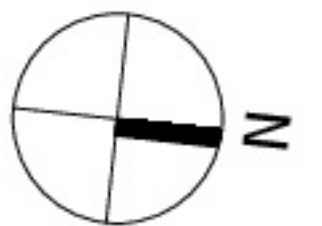


# NOWA LETNICA


## BUDYNEK K

### GDAŃSK- LETNICA, ul.STAROWIEJSKA

KARTA MARKETINGOWA

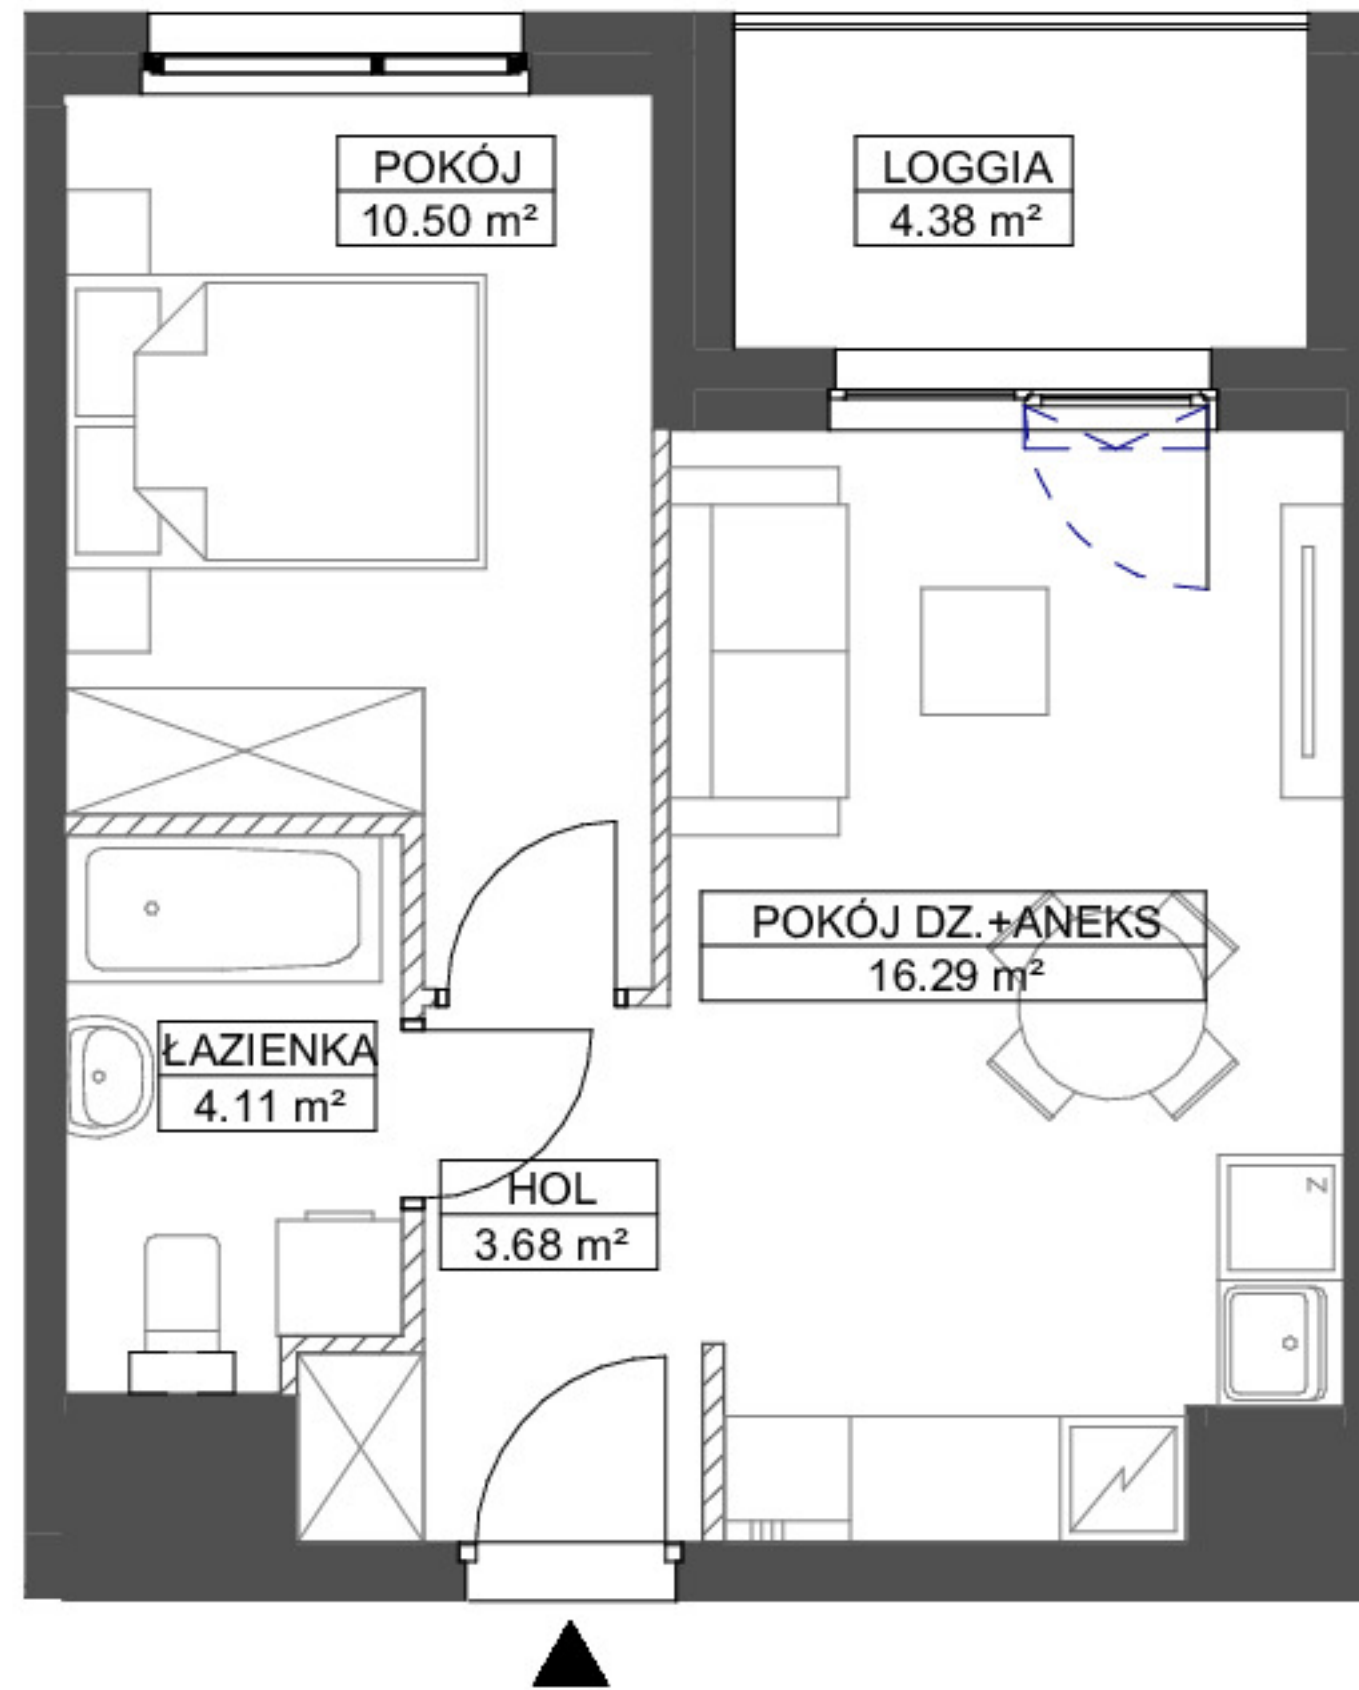

SCHEMAT LOKALIZACJI BUDYNKU:

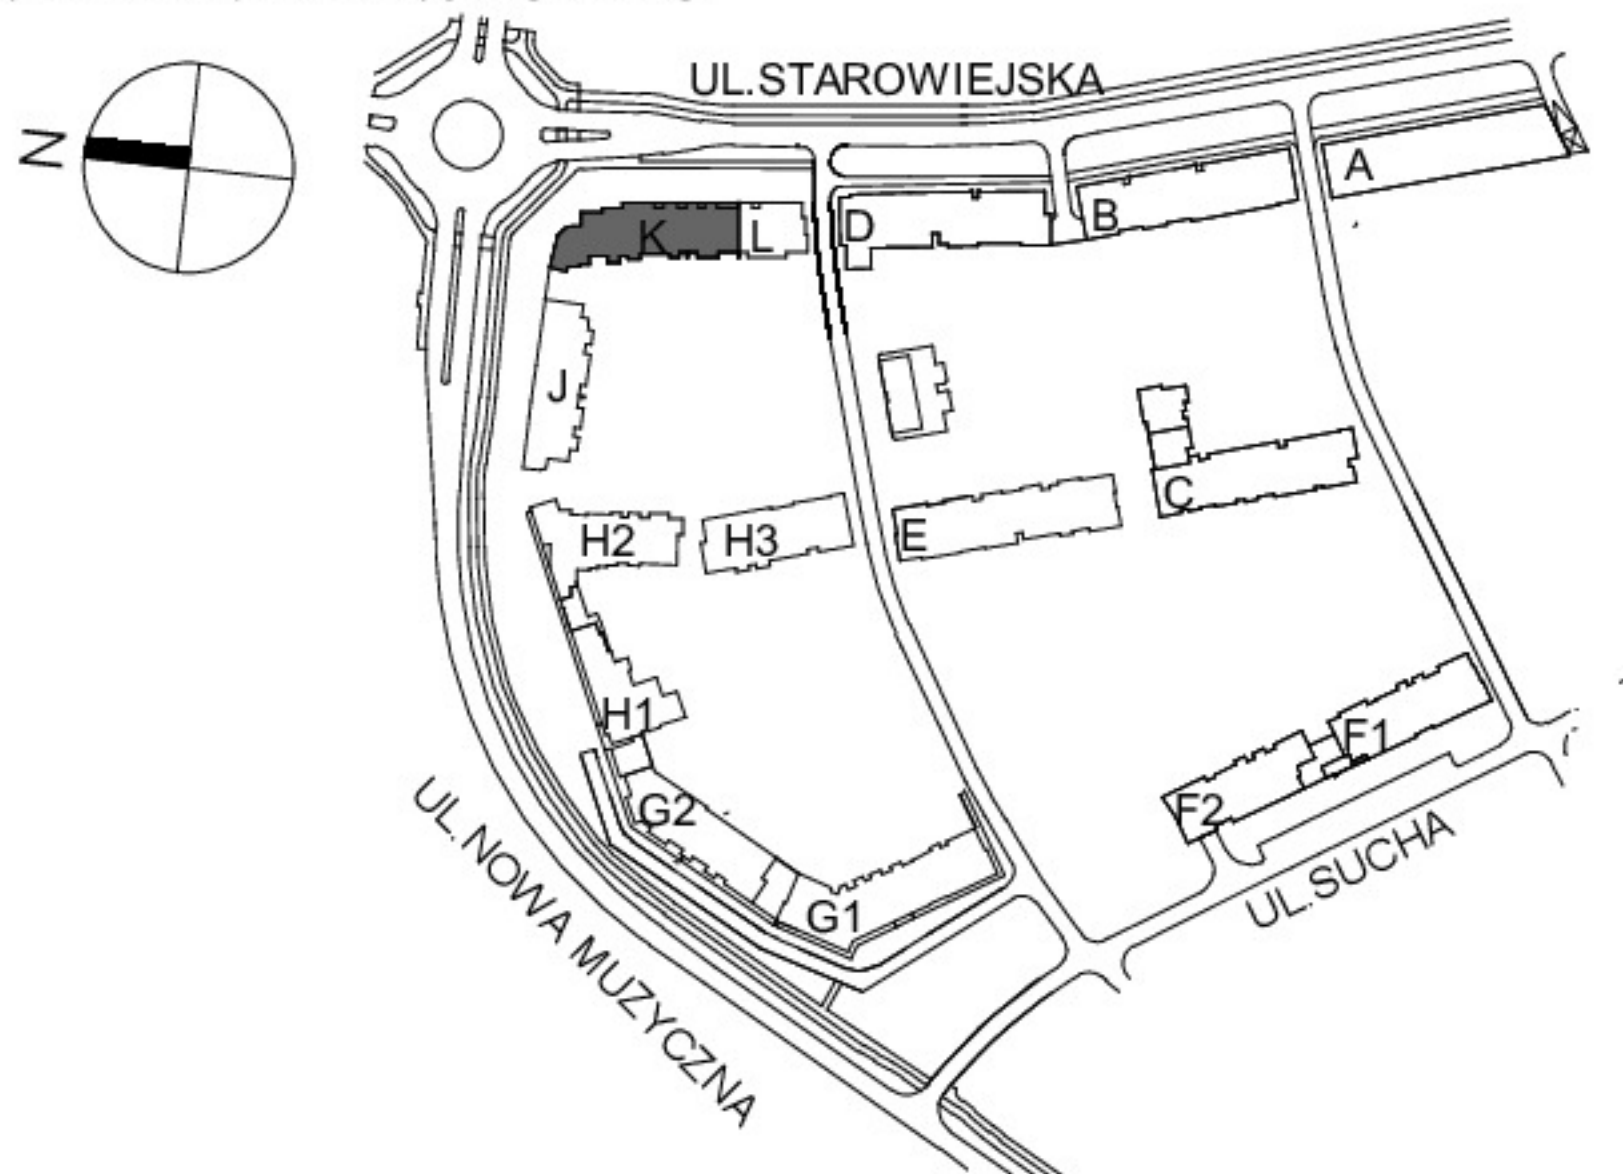

**ROBYG**


**GK Robyg Sp. z o.o.**  
AL. RZECZYPOSPOLITEJ 1, 02-972 WARSZAWA,  
TEL. +48 58 322 07 10, FAX +48 22 419 11 03



**BJK Architekci Sp. z o. o.**  
UL. BOLESŁAWA PRUSA 18, 81-431 GDYNIA  
TEL. 506 314 286

FAZA:	DATA:	NR MIESZKANIA:
2.A	08.12.2021	K.5.M.12
ILOŚĆ POKOI:	POW. UŻYTKOWA MIESZKANIA PN-ISO 9836:	34.58 m <sup>2</sup>
2	POW. MIESZKANIA POD ŚCIANKAMI:	0.88 m <sup>2</sup>
	POWIERZCHNIA MIESZKANIA:	35.46 m <sup>2</sup>

SCHEMAT LOKALU MIESZKALNEGO NA PIĘTRZE:

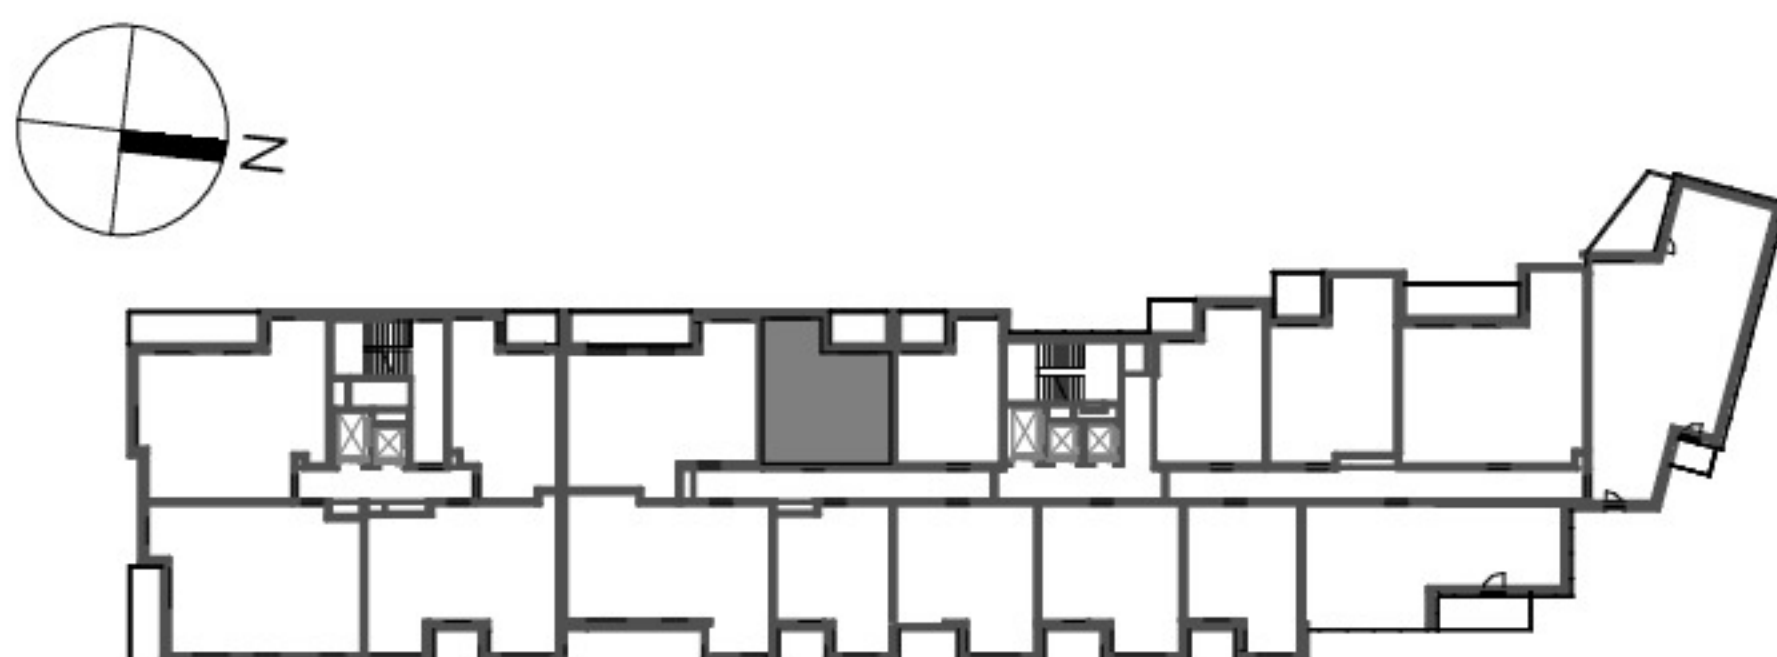

PIĘTRO:	POW. BALKONU:	POW. LOGGI:
5	-	4.38 m <sup>2</sup>
KLATKA:	POW. TARASU:	POW. OGRÓDKA:
C	-	-

LEGENDA: ŚCIANKI

**UWAGA:**  
- POWIERZCHNIE LICZONE WG NORMY PN-ISO 9836  
- ZE WZGLĘDU NA TRWAJĄCE PRACE PROJEKTOWE POWIERZCHNIE I LUB WYMIARY MOGĄ ULEC ZMIANIE  
- WYPOSAŻENIE TYLKO W CELACH PREZENTACJI, NIE STANOWI ZOBOWIĄZANIA UMOWNEGO  
- NIŻEJSZY PROJEKT NIE STANOWI OFERTY W ROZUMIENIU PRZEPISÓW KODEKSU CYWILNEGO  
- WYJŚCIE NA TARAS/LOGGIE/ - MOŻLIWA RÓŻNICA POZIOMÓW  
- PIONY KANALIZACYJNE I PIONY WENTYLACYJNE STANOWIĄ CZĘŚĆ WSPÓLNĄ INSTALACJI BUDYNKU

SCHEMAT MA CHARAKTER JEDYNIJE POGLĄDOWY, W PRZYPADKU EWENTUALNYCH ROZBIEŻNOŚCI POMIĘDZY SCHEMATEM A PROJEKTEM BUDOWLANYM, WIĄŻĄCY JEST PROJEKT BUDOWLANY.