


10
LOKAL NR

Budynek / Klatka
Piętro
Liczba pokoi
Pow. użytkowa (wg PW ISO)
Powierzchnia całościowa

A / 1
1
3
58,26 m²
59,64 m²

Przedpokój 6,82 m²
Sypialnia 1 8,45 m²
Sypialnia 2 12,46 m²
Łazienka 4,41 m²

Salon z aneksem kuchennym 26,12 m²
Balkon

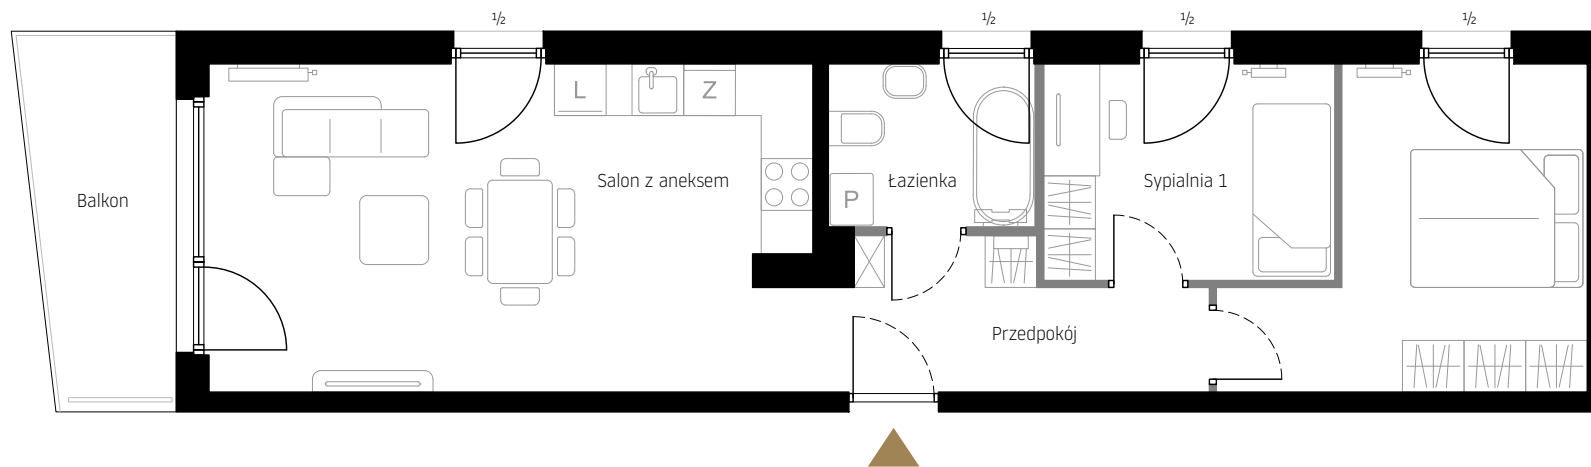


Rzut lokalu

Legenda


- Ściany nośne
- Ściany działowe demontowalne
- 1/2 - Otwierana górna część

LOOK UP
HOUSE

by IMPERIAL

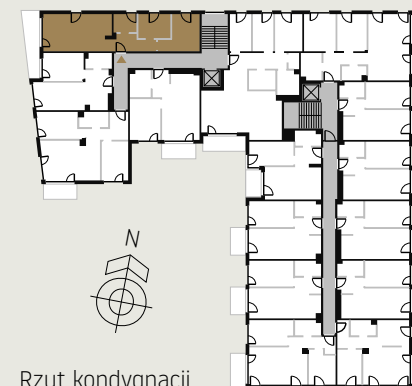

Rzut kondygnacji

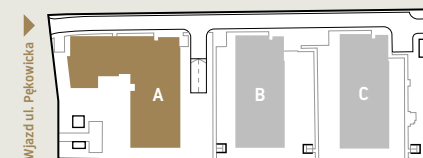

Wjazd ul. Pękowicka

Sytuacja

Niniejsza broszura nie stanowi oferty w rozumieniu przepisów Kodeksu Cywilnego. Przedstawione rzuty mają charakter poglądowy. Mieszkanie nie będzie wyposażone w widoczne na rzucie elementy sanitarne, drzwi wewnętrzne, meble, sprzęty RTV i AGD. Rozmieszczenie urządzeń sanitarnych i kuchennych jest przykładowe i może ulec zmianie. Powierzchnie i wymiary mogą ulec niewielkim zmianom wynikającym z realizacji obiektu. Powierzchnia użytkowa mieszkania obliczona zgodnie z normą PN-ISO 9836:2022-07 oraz stosownym rozporządzeniem.



IMPERIAL
Capital