




BUDYNEK C3

LOKAL MIESZKALNY NR 29

POWIERZCHNIA 69.33 m²



OSIEDLE MOZAIKA

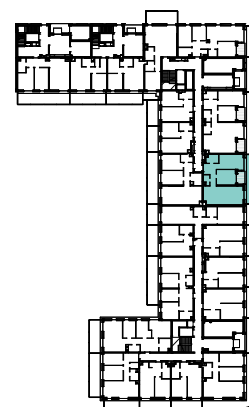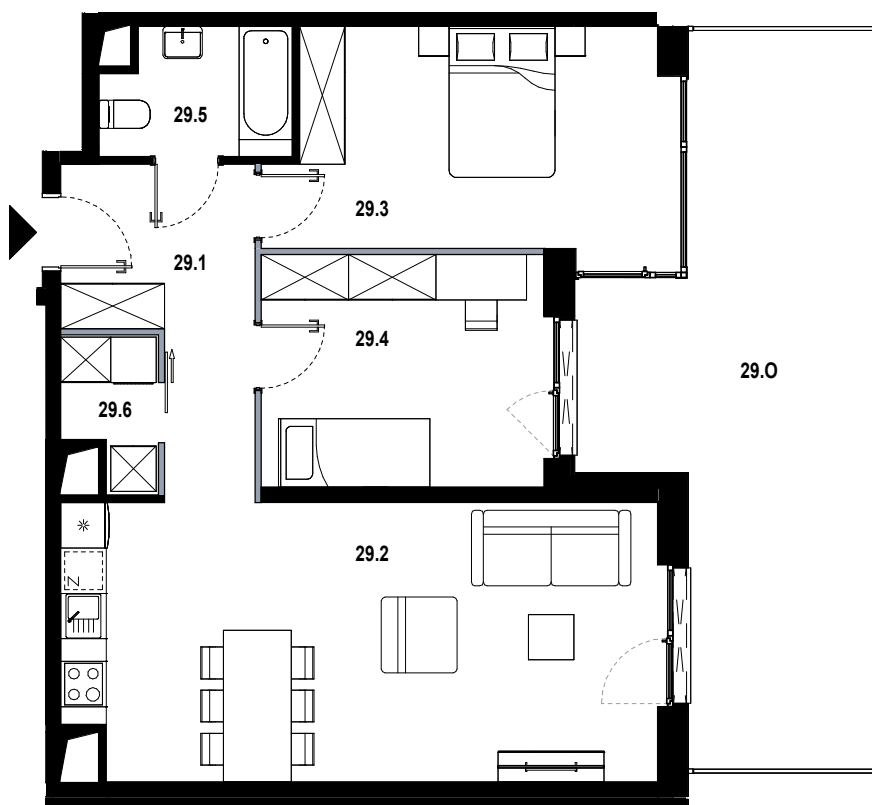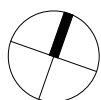

29.1	hol	8.35 m ²
29.2	pokój dzienny z aneksem	28.66 m ²
29.3	pokój	14.47 m ²
29.4	pokój	11.48 m ²
29.5	łazienka	4.08 m ²
29.6	pralnia	2.29 m ²
29.0	ogródek	28.37 m ²

■ ŚCIANKA DZIAŁOWA NADAJĄCA SIĘ DO DEMONTAŻU

ORIENTACJA MIESZKANIA:
WSCHÓD

UL. PĘKOWICKA, 31-262 KRAKÓW

BUDYNEK C3

PARTER

SKALA 1:100

www.osiedlemozaika.pl

nr telefonu: +48 882 364 039

- Powierzchnia użytkowa obliczana została według normy PN-ISO 9836:2015-12.
- Rzut mieszkania został sporządzony na podstawie projektu budowlanego. Zastrzega się możliwość zmian w układzie mieszkań i podanych powierzchniach, zgodnie z zapisami umowy deweloperskiej.
- W związku z opracowaniem projektu wykonawczego, ze względów konstrukcyjnych, instalacyjnych i architektonicznych, mogą wystąpić zmiany w zakresie pionów i kominów oraz korekty otworów okiennych.