



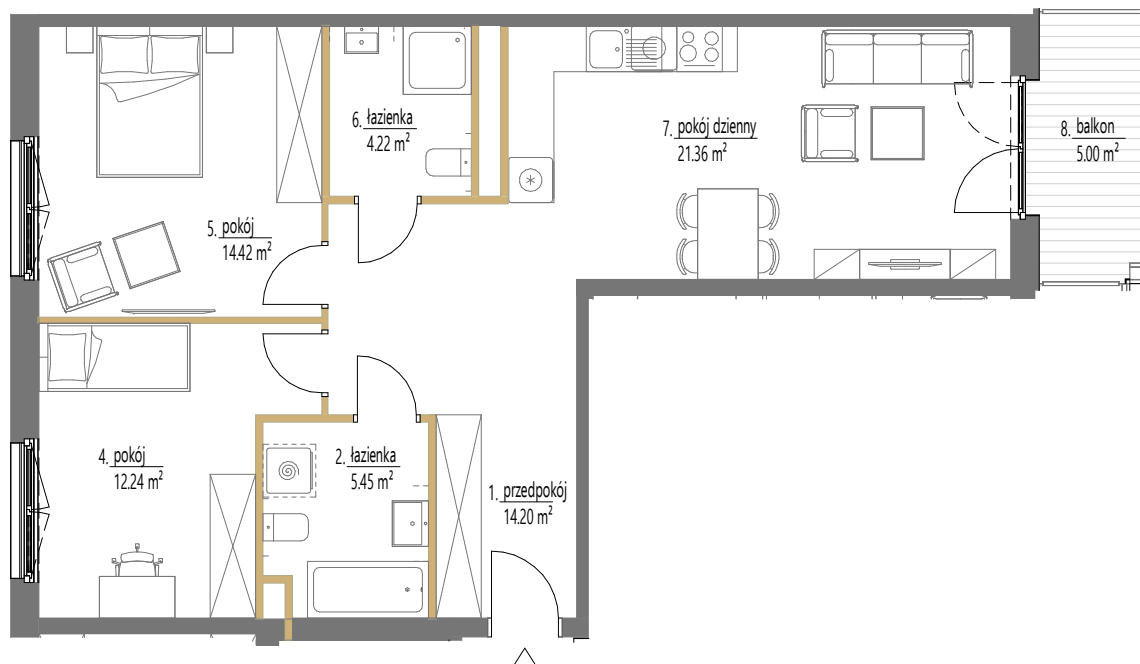

SKALA: 1:100
1 2 m
ściany działowe

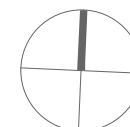

westa
INVESTMENTS

ADRES INWESTYCJI w rejonie ul. Anny Szwed-Śniadowskiej w Krakowie, www.essa-kliny.pl
BIURO SPRZEDAŻY +48 789 409 732, +48 503 903 675, sprzedaz@essa-kliny.pl
DEVELOPER: GREEN TOWN DEVELOPMENT Sp. z o. o., ul. Floriańska 15/4, 31-019 Kraków

Niniejsza karta ma charakter poglądowy i przedstawia przykładową aranżację lokalu. Rzut lokalu został przygotowany na potrzeby rezerwacji mieszkania. Ostateczna powierzchnia użytkowa lokalu ustalona będzie w trakcie pomiaru powykonawczego wg. PN-ISO 9836.


Budynek A1

Lokal mieszkalny nr	81
Powierzchnia	71,89 m ²
Piętro	1
Pokoje	3

Zestawienie powierzchni

1	przedpokój	14.20 m ²
2	łazienka	5.45 m ²
4	pokój	12.24 m ²
5	pokój	14.42 m ²
6	łazienka	4.22 m ²
7	pokój dzienny	21.36 m ²
8	balkon	5.00 m ²

SCHEMAT OSIEDLA

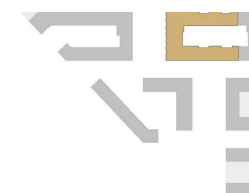

POŁOŻENIE NA KONDYGNACJI

