




apartamenty
opolska



Mieszkanie
M.165

Liczba pokoi
1

Piętro
15

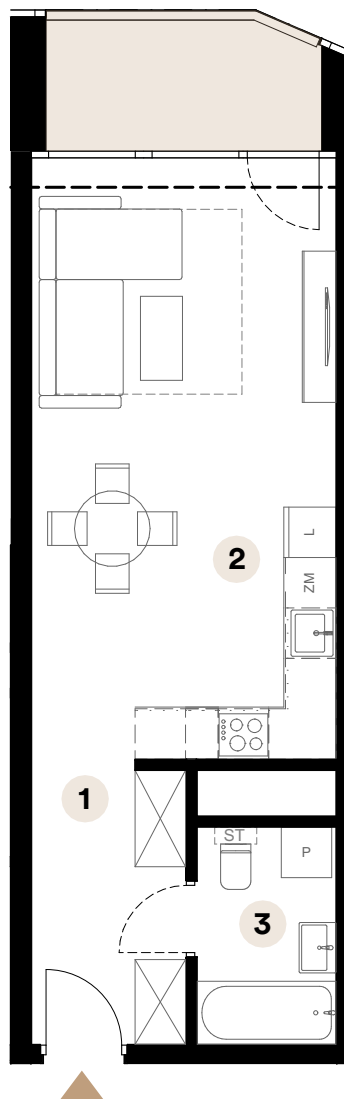

Skala 1:90



■ Ściany działowe


Powierzchnia użytkowa

36,37 m²

1	Przedpokój	6,21 m ²
2	Salon z aneksem kuchennym	25,90m ²
3	Łazienka	4,26 m ²

Powierzchnia loggi 5,38 m²

Umiejscowienie mieszkania na kondygnacji

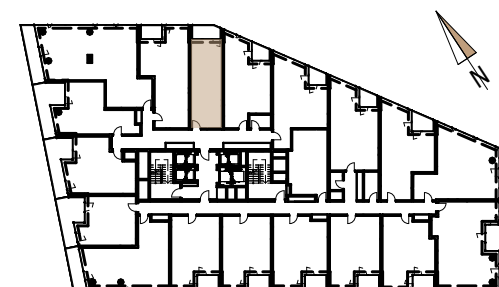

ul. Opolska

Biuro sprzedaży

ul. Opolska 40
40-084 Katowice

katowice@trustinvestment.pl

+48 600 700 713

[www. o27.pl](http://www.o27.pl)

Powierzchnie pomieszczeń zgodnie z Polską Normą PN - ISO 9836:2022:07. Niniejsza karta katalogowa przedstawia przykładową aranżację mieszkania.