



Revisit Home

# SŁONECZNE TARASY

Łódź, ul. Kilińskiego 12

kontakt:

tel.: 535 344 000

e-mail: [biuro@homerevyou.pl](mailto:biuro@homerevyou.pl)

Oznaczenie lokalu	Nr pomieszczenia	Nazwa pomieszczenia	Powierzchnia [m <sup>2</sup> ]
P-3.2	1	przedpokój	1,7
	2	łazienka	4,9
	3	pokój dzienny z aneksem kuchennym	27,2
	4	korytarz	4,1
	5	gabinet z hołem windowym	10,9
	6	sydialnia	19,4
	7	łazienka	5,2
	8	sydialnia	12,3
			<b>85,7 m<sup>2</sup></b>

kondygnacja  
 lokalizacja na  
 planie budynku  
 liczba porządkowa /  
 oznaczenie lokalu  
 mieszkalnego  
 rozkład (liczba pokoi)  
 lokalu mieszkalnego


**III PIĘTRO**  
 oficyna poprzeczna  
**90**  
**P-3.2**  
 lokal mieszkalny  
 1-poziomowy  
 4 pokoje

57

NUMER APARTAMENTU


POWIERZCHNIA WEWNĘTRZNA: 87,7  
 (w świetle wykończonych elementów konstrukcji)

Powierzchnia dodatkowa:  
 - balkon 6,8  
 - taras rekreacyjny 7,5  
 - taras serwisowy 150,8

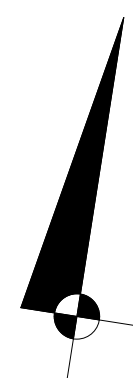

LOKALIZACJA LOKALU  
 NA RZUCIE III PIĘTRA  
 skala 1:500

RZUT  
 LOKALU  
 skala 1:50

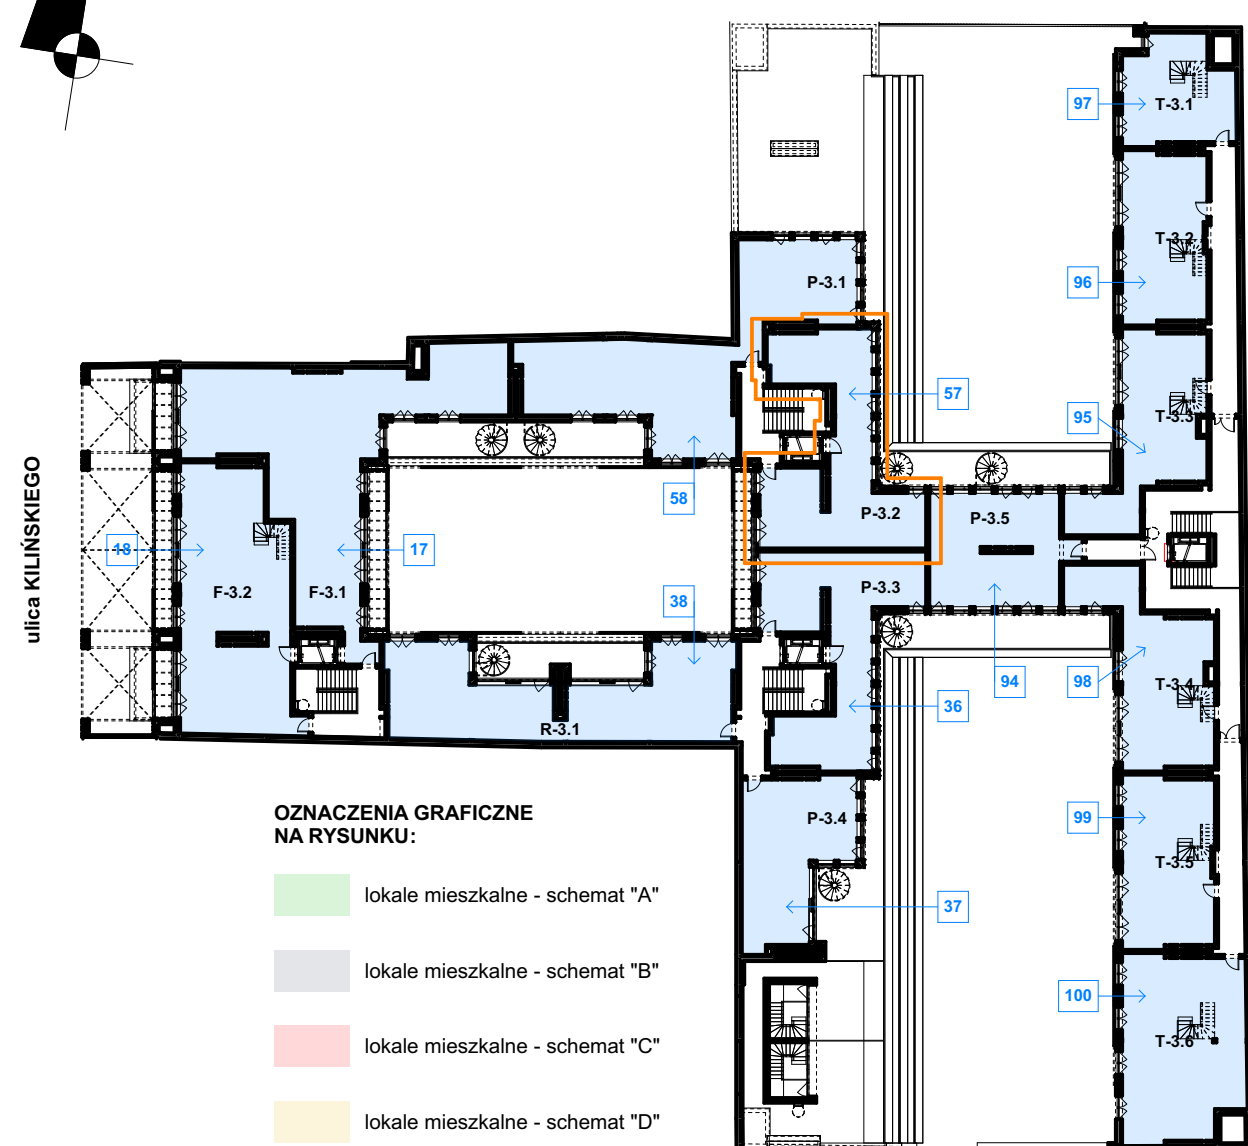

### OZNACZENIA GRAFICZNE NA RYSUNKU:

- lokale mieszkalne - schemat "A"
- lokale mieszkalne - schemat "B"
- lokale mieszkalne - schemat "C"
- lokale mieszkalne - schemat "D"
- lokale mieszkalne - inne
- P-1.6** numeracja lokali wg dokumentacji technicznej projektu wykonawczego
- numeracja lokali wg systemu identyfikacji wizualnej obiektu

