


osiedle
JUJU

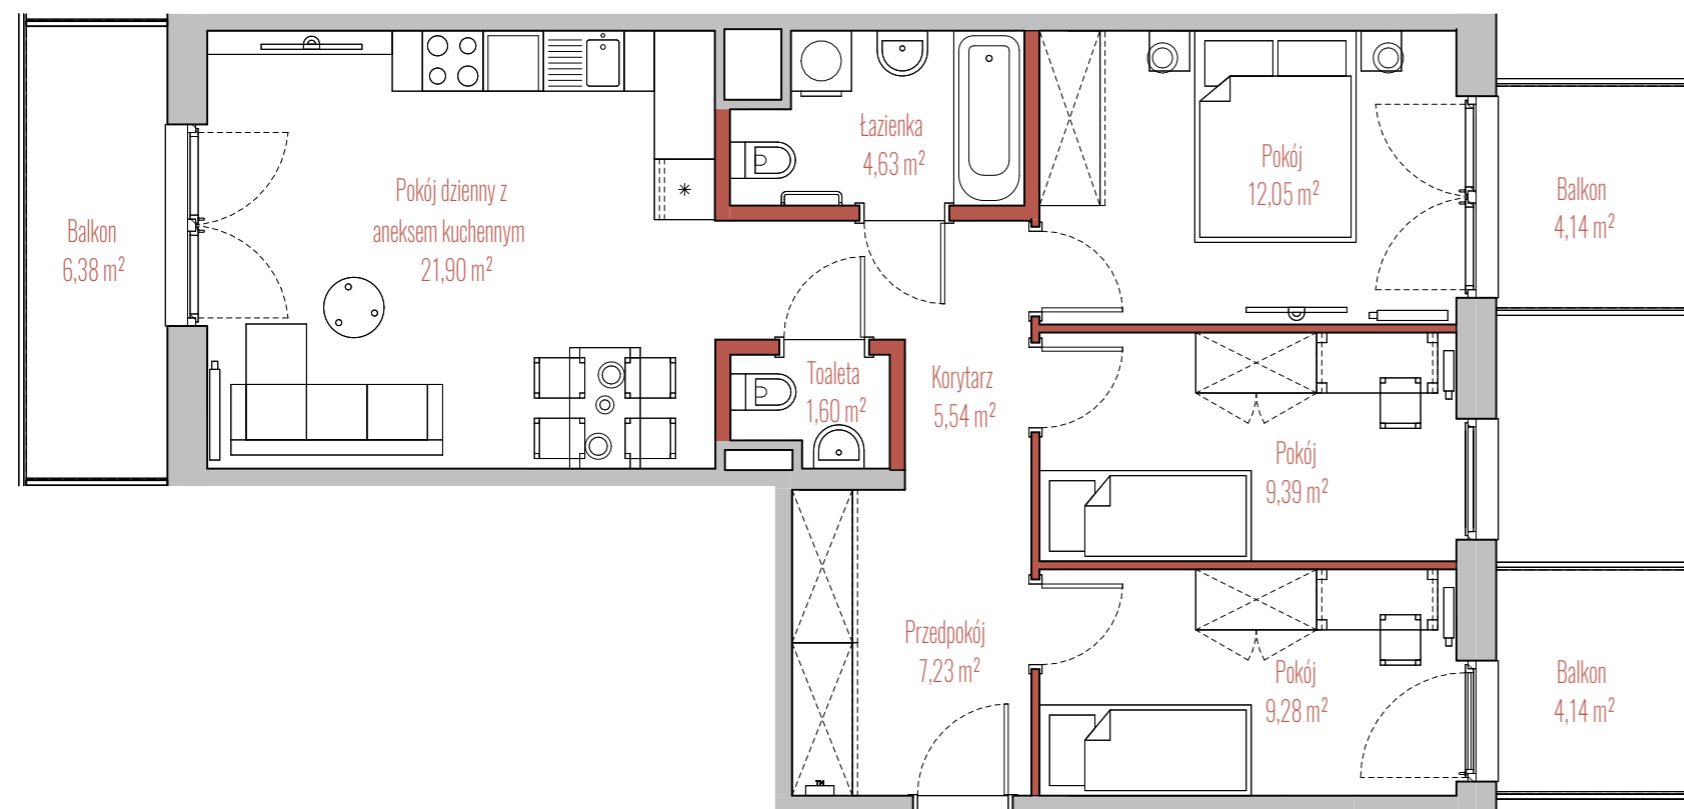


INFORMACJE O LOKALU


Budynek	A
Klatka	2
Piętro	II PIĘTRO
Numer lokalu	33

ZESTAWIENIE POWIERZCHNI

Korytarz	5,54 m ²
Pokój	12,05 m ²
Pokój	9,39 m ²
Pokój	9,28 m ²
Pokój dzienny z aneksem kuchennym	21,90 m ²
Przedpokój	7,23 m ²
Toaleta	1,60 m ²
Łazienka	4,63 m ²
Powierzchnia użytkowa:	71,62 m ²

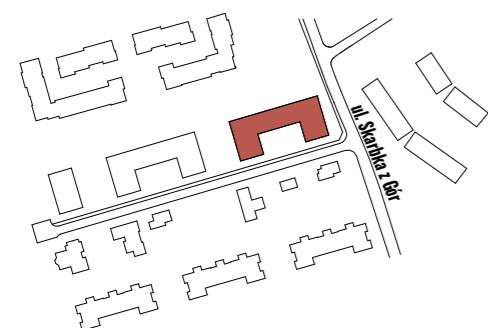

BUDYNEK

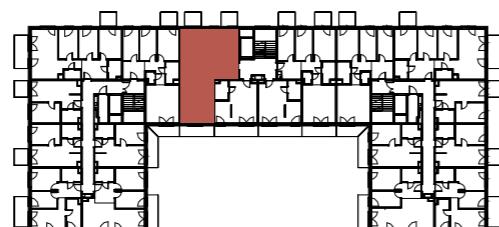

RZUT



PRZEKRÓJ

- ściany działowe
- szachty, ściany nośne i międzylokalowe