


DA0003


LICZBA POKOI 4
 METRAŻ 88.60 m²
 PIĘTRO 0

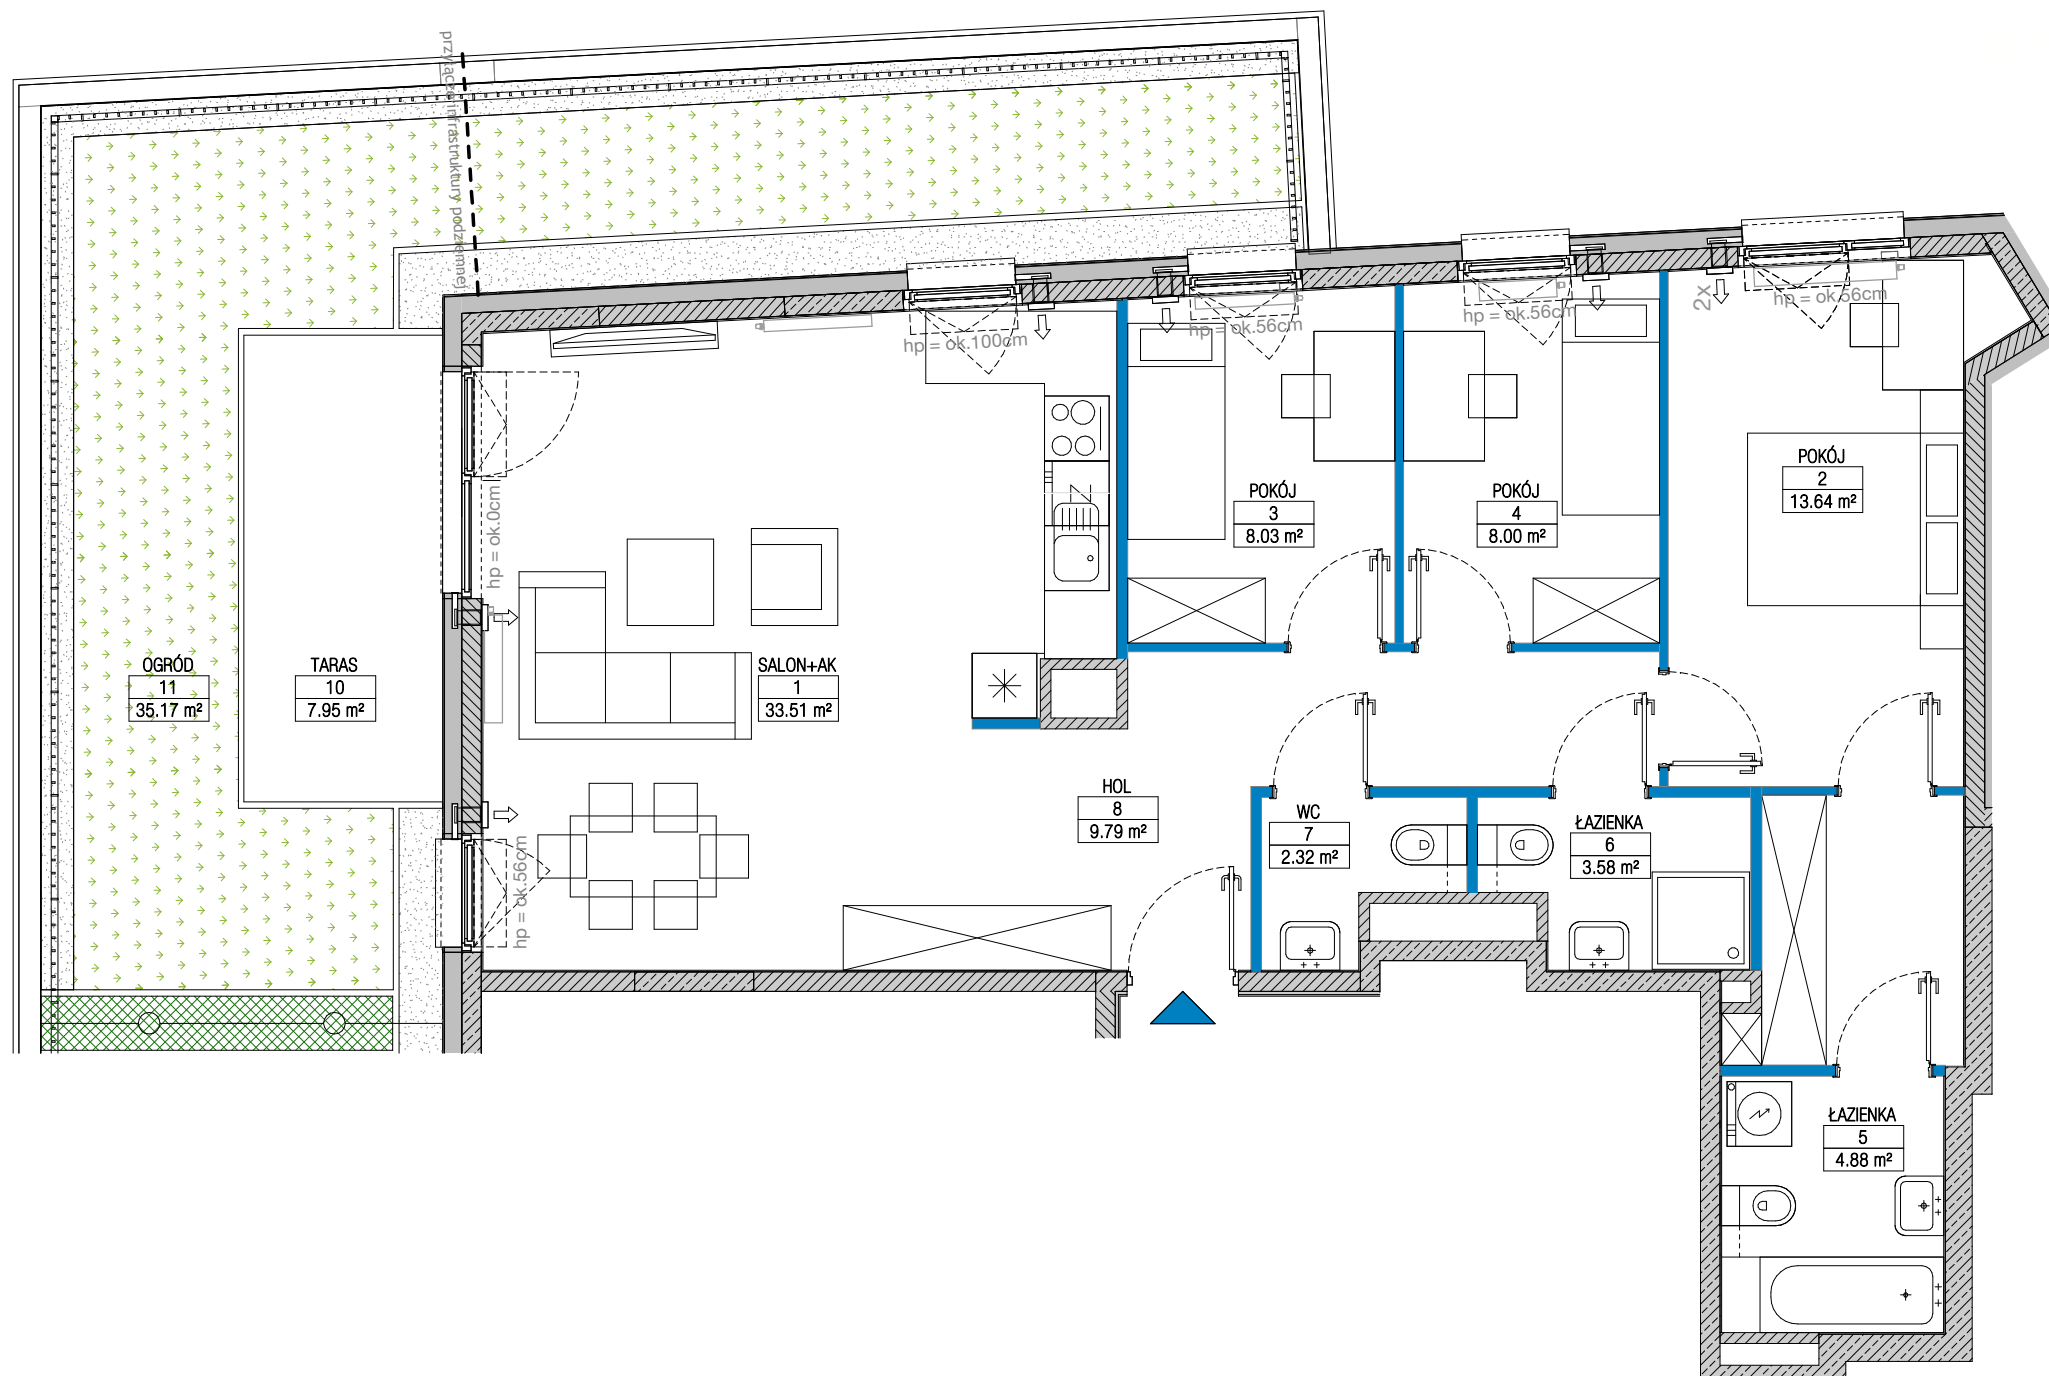


01 SALON+AK / LIVING ROOM+KITCH.	33.51 m ²
02 POKÓJ / ROOM	13.64 m ²
03 POKÓJ / ROOM	8.03 m ²
04 POKÓJ / ROOM	8.00 m ²
05 ŁAZIENKA / BATHROOM	4.88 m ²
06 ŁAZIENKA / BATHROOM	3.58 m ²
07 WC	2.32 m ²
08 HOL / HALL	9.79 m ²
09 GARDEROBA / WARDROBE	4.85 m ²
10 TARAS / TERRACE	7.95 m ²
11 OGRÓD / GARDEN	35.17 m ²

ŚCIANKI DZIAŁOWE O POWIERZCHNI 2.68m² NADAJĄCE SIĘ DO DEMONTAŻU

RZUT KONDYGNACJI Z ZAZNACZONYM MIESZKANIEM

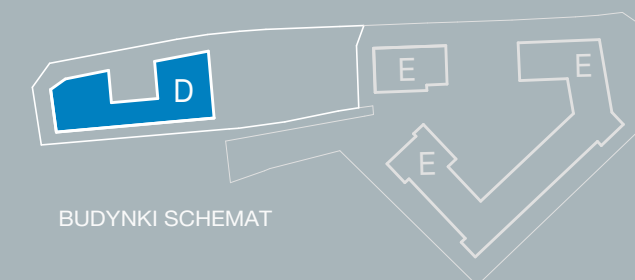

BUDYNKI SCHEMAT

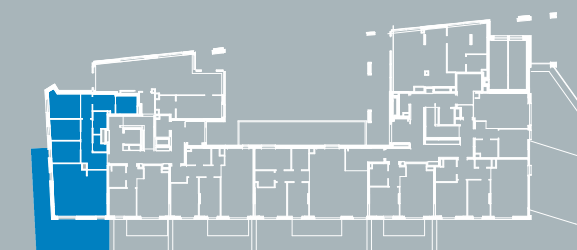

BUDYNEK D SCHEMAT

Ściany konstrukcyjne i kominy - elementy stałe Ściany działowe nadające się do demontażu.

UWAGA:

- W toku realizacji prac budowlanych mogą wystąpić zmiany w stosunku do informacji zawartych na kartach katalogowych, w tym w powierzchniach, wymiarach, usytuowaniu elementów i punktów instalacyjnych. Podane wymiary są wymiarami w świetle pionowych przegród w stanie surowym.
- Powierzchnie liczone są według normy PN-ISO 9836:2015 dla wymiarów lokalu w stanie wykończonym. Do powierzchni lokalu nie wlicza się powierzchni pod ścianami działowymi nadającymi się do demontażu.
- Przedstawiona aranżacja, w tym drzwi wewnętrzne, umeblowanie, ceramika sanitarna, sprzęt AGD i RTV, ma charakter przykładowy i nie stanowi wyposażenia nabywanego lokalu. Pomiarów pod zakup mebli, urządzeń i wyposażenia należy dokonywać z natury, po zakończeniu realizacji.



SPOKOJNY
 — MOKOTÓW —

BIURO SPRZEDAŻY
 ul. Pory 53
 02-757 Warszawa
 800 800 948
 info@yit.pl

FOLLOW US

