


# B/1/4

IWINY, UL. FRANZA PETERA SCHUBERTA

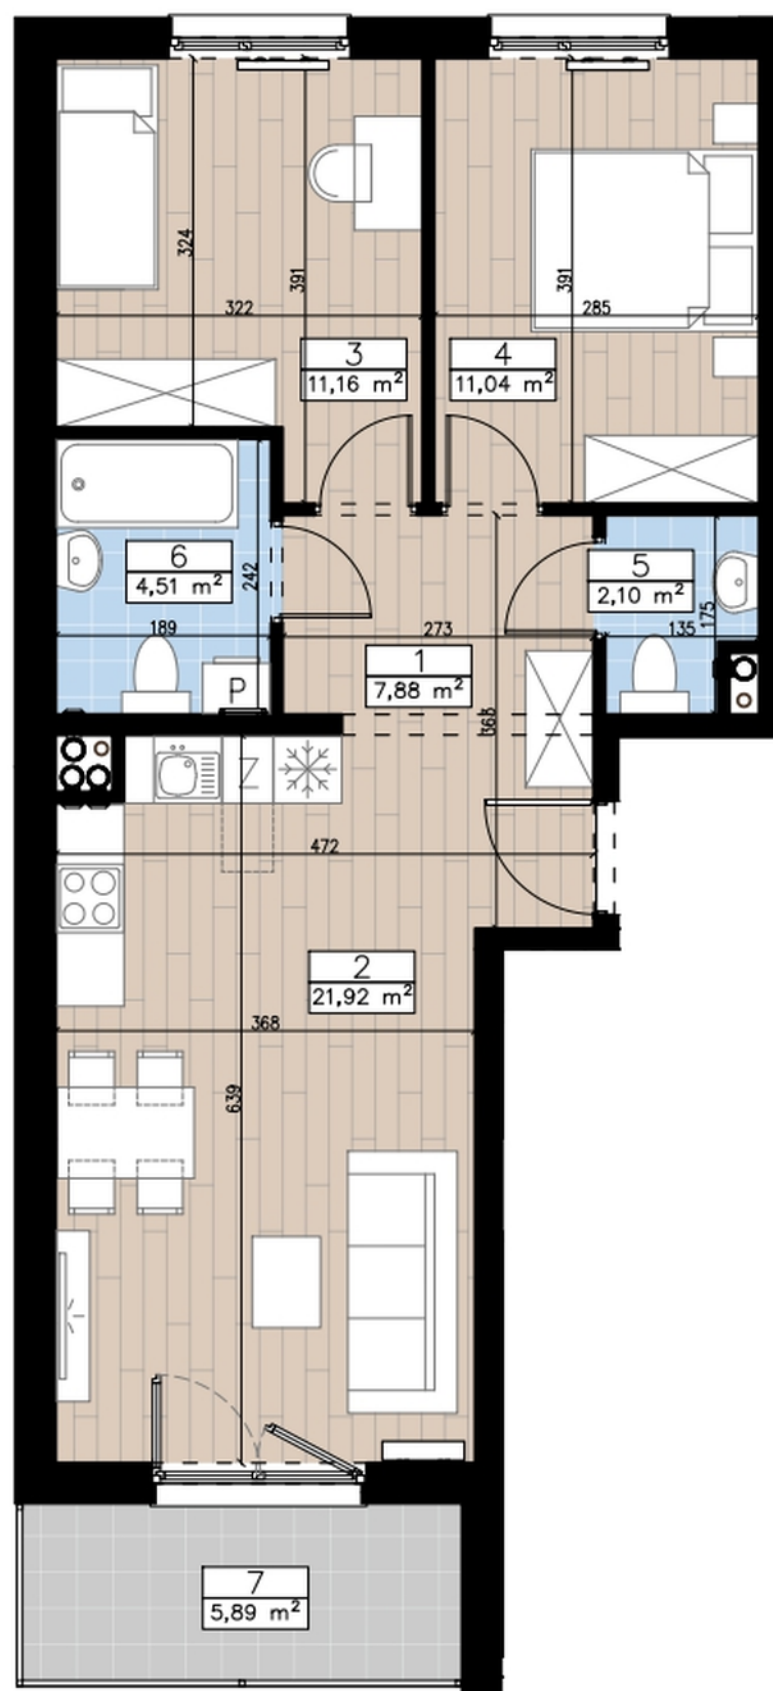

0m 1m 2m 3m



**Biuro sprzedaży:**

**ul. Krzycka 82  
53-020 Wrocław**



**71 33 43 888**



**sprzedaz@dewelopart.pl**


## PIĘTRO 1, 3 POKOJE

|                                   |                      |
|-----------------------------------|----------------------|
| 1. PRZEDPOKÓJ                     | 7,88 m <sup>2</sup>  |
| 2. POKÓJ DZIENNY + ANEKS KUCHENNY | 21,92 m <sup>2</sup> |
| 3. POKÓJ                          | 11,16 m <sup>2</sup> |
| 4. POKÓJ                          | 11,04 m <sup>2</sup> |
| 5. ŁAZIENKA                       | 2,10 m <sup>2</sup>  |
| 6. ŁAZIENKA                       | 4,51 m <sup>2</sup>  |

**RAZEM 58,61 m<sup>2</sup>**

7. BALKON 5,89 m<sup>2</sup>

**L E G E N D A**

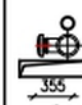

KANALIZACJA SANITARNA  
PRZEWÓD WENTYLACYJNY  
PIONY SZACHTÓW INSTALACYJNYCH  
PRZYBLIŻONE WYMIARY  
PRZEDSTAWIONA NA RYSUNKU ARANŻACJA MIESZKANIA JEST PRZYKŁADOWA.  
\*\* SZCZEGÓŁOWE USYTUOWANIE PRZYŁĄCZY WOD-KAN., CO, GNIAZD ELEKTRYCZNYCH,  
GNIAZD TV, WŁĄCZNIKÓW ŚWIATŁA OKREŚLA PROJEKT WYKONAWCZY  
\*\*\* WYMIARY NA RZUCIE PODANO W STANIE SUROWYM, BEZ WARSTWY WYKOŃCZENIOWEJ

