



Sikorskiego Vita.

nr 31

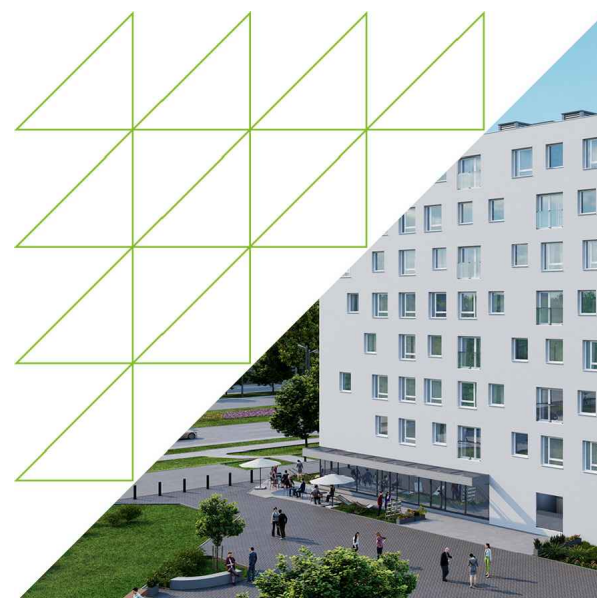

Powierzchnia **54.31m²**

Piętro 0

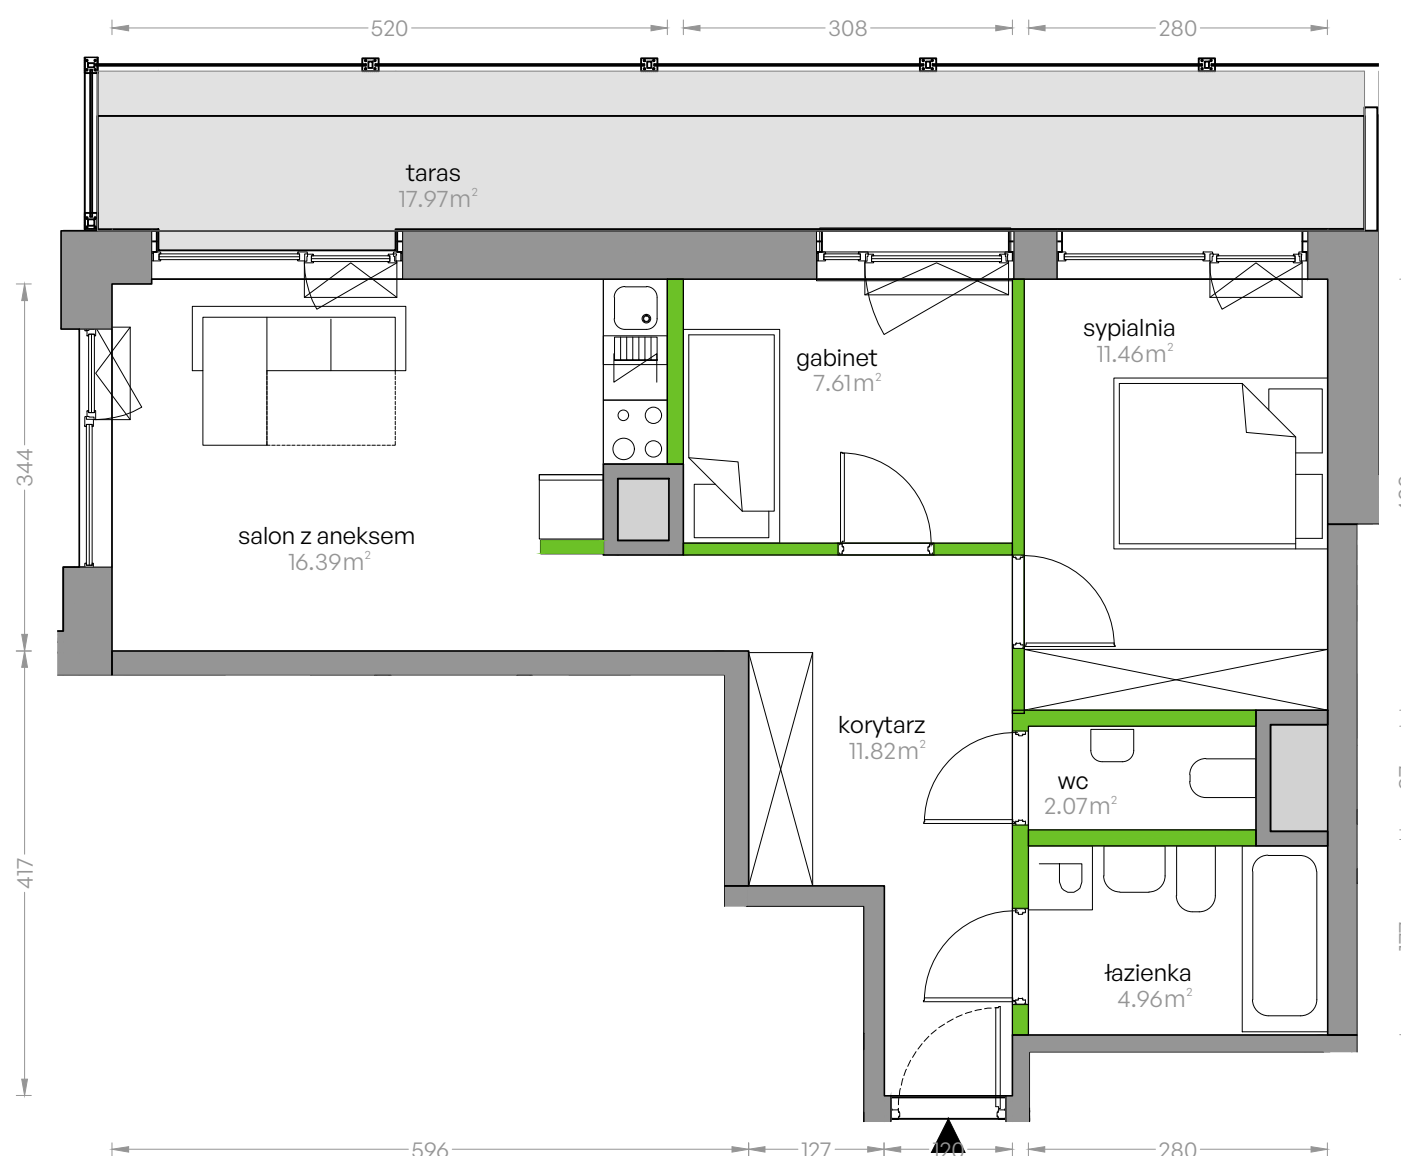


Aranżacja mieszkania jest przykładowa

Powierzchnia **użytkowa**

Rzut kondygnacji **0**

Plan osiedla **Budynek 1**

salon z aneksem	16.39m ²
sypialnia	11.46m ²
gabinet	7.61m ²
łazienka	4.96m ²
wc	2.07m ²
korytarz	11.82m ²
Razem	54.31m²
+ taras	17.97m ²

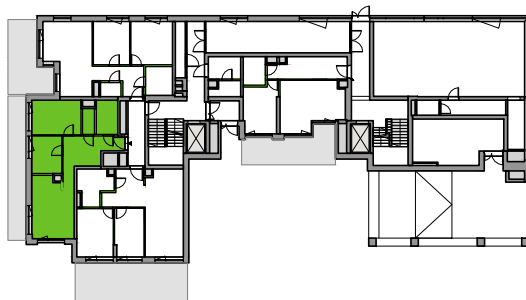

U nas nigdy nie płacisz za powierzchnię pod ścianami działowymi