




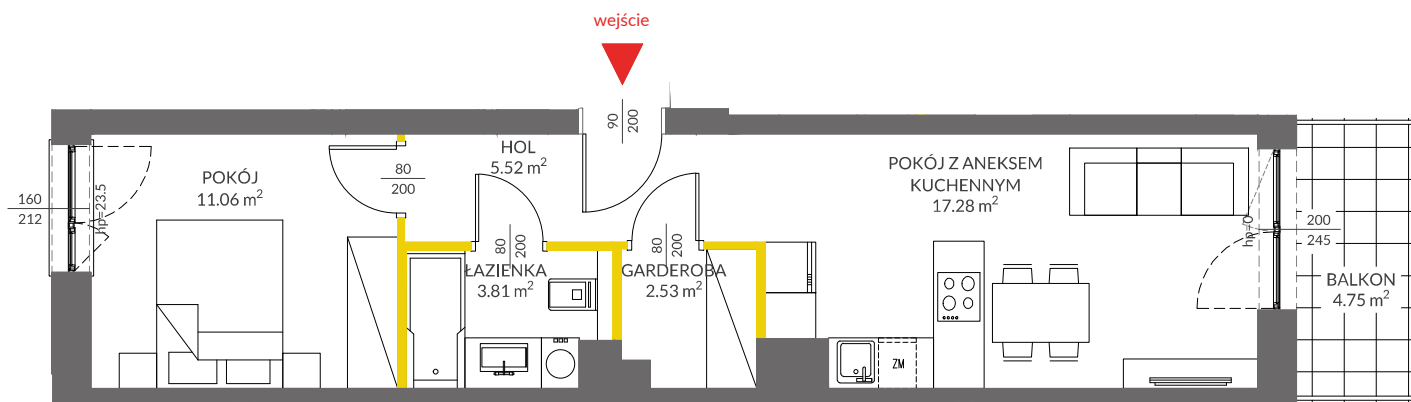

data sporządzenia karty 27.10.2023

**LOKAL NR 207**

<b>PIĘTRO</b>	<b>8</b>
<b>POKOJE</b>	<b>2</b>
<b>KLATKA</b>	<b>4</b>
<b>POWIERZCHNIA ROZLICZENIOWA</b>	<b>41.12 m<sup>2</sup></b>
<b>POWIERZCHNIA UŻYTKOWA</b>	<b>40.20 m<sup>2</sup></b>



**LEGENDA**


-  ścianki działowe
-  ścianki i obudowy pionów instalacyjnych

HOL	5.52 m <sup>2</sup>
POKÓJ Z ANEKSEM KUCHENNYM	17.28 m <sup>2</sup>
ŁAZIENKA	3.81 m <sup>2</sup>
POKÓJ	11.06 m <sup>2</sup>
GARDEROBA	2.53 m <sup>2</sup>

POWIERZCHNIA POD ŚCIANKAMI  
DZIAŁOWYMI 0.92 m<sup>2</sup>

**BALKON 4.75 m<sup>2</sup>**

**POŁOŻENIE LOKALU W BUDYNKU:**

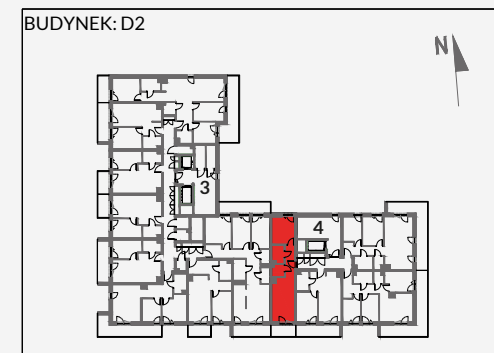

MIESZKANIA POWTARZALNE: 183,187,191,195,199,203

Adres inwestycji: Kraków, ul. Powstańców 82

**BIURO SPRZEDAŻY**

 12 351 05 01