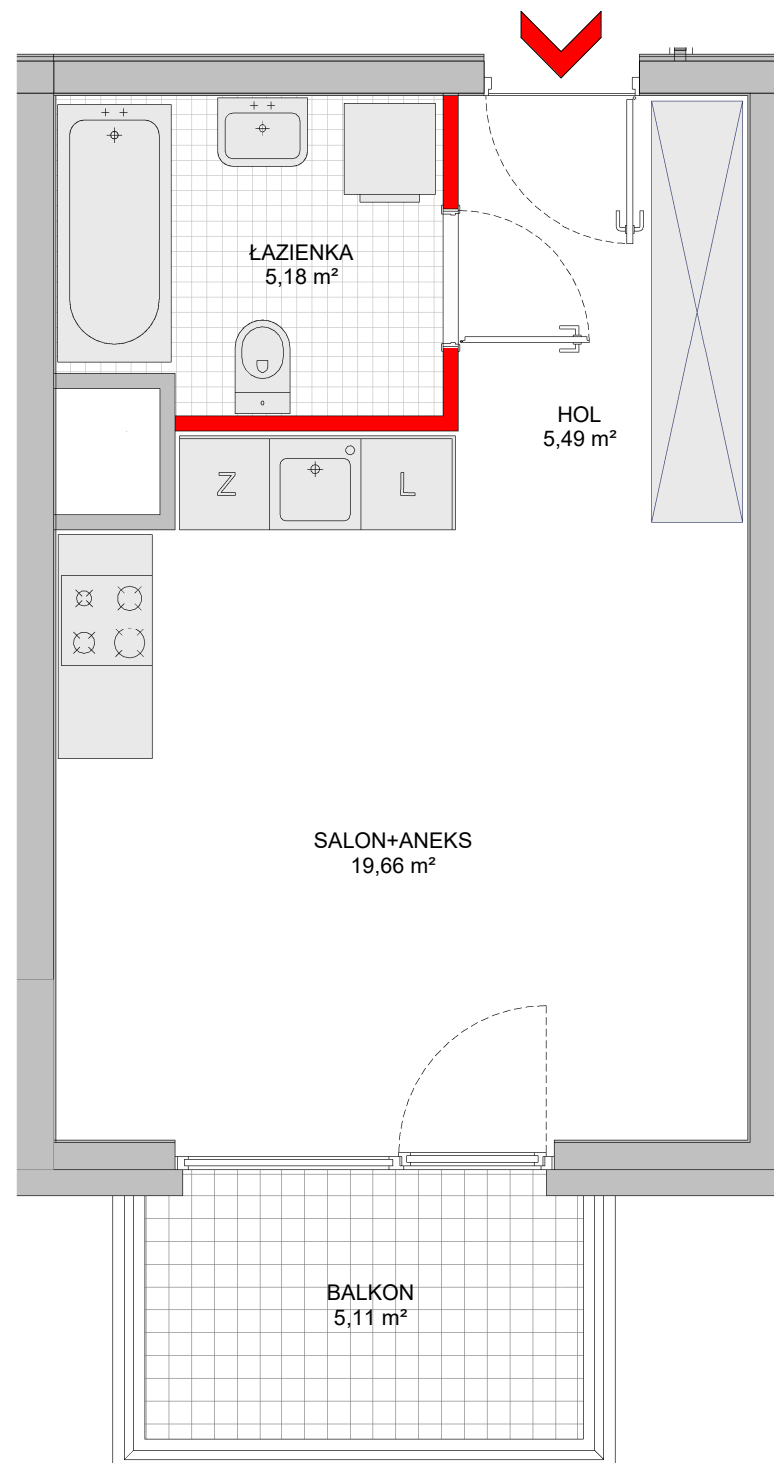
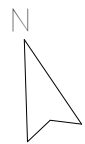


Nr Lokalu Mieszkalnego E2/28 (E2.2.6.28)

BUDYNEK **E2**
PIĘTRO **5**
LICZBA POKOI **1**

Zestawienie Powierzchni

HOL **5,49m²**
SALON+ANEKS **19,66m²**
ŁAZIENKA **5,18m²**

Pow. Użytkowa Lokalu Mieszkalnego 30,33m²

POWIERZCHNIA POD ŚCIANKAMI
DZIAŁOWYMI MOŻLIWYMI DO
DEMONTAŻU **0,40m²**

***Pow. Lokalu Mieszkalnego 30,73m²**

BALKON **5,11m²**