


# Ceglana Park.

## nr 3/b/8



Powierzchnia **75,40 m<sup>2</sup>**

**Parter**

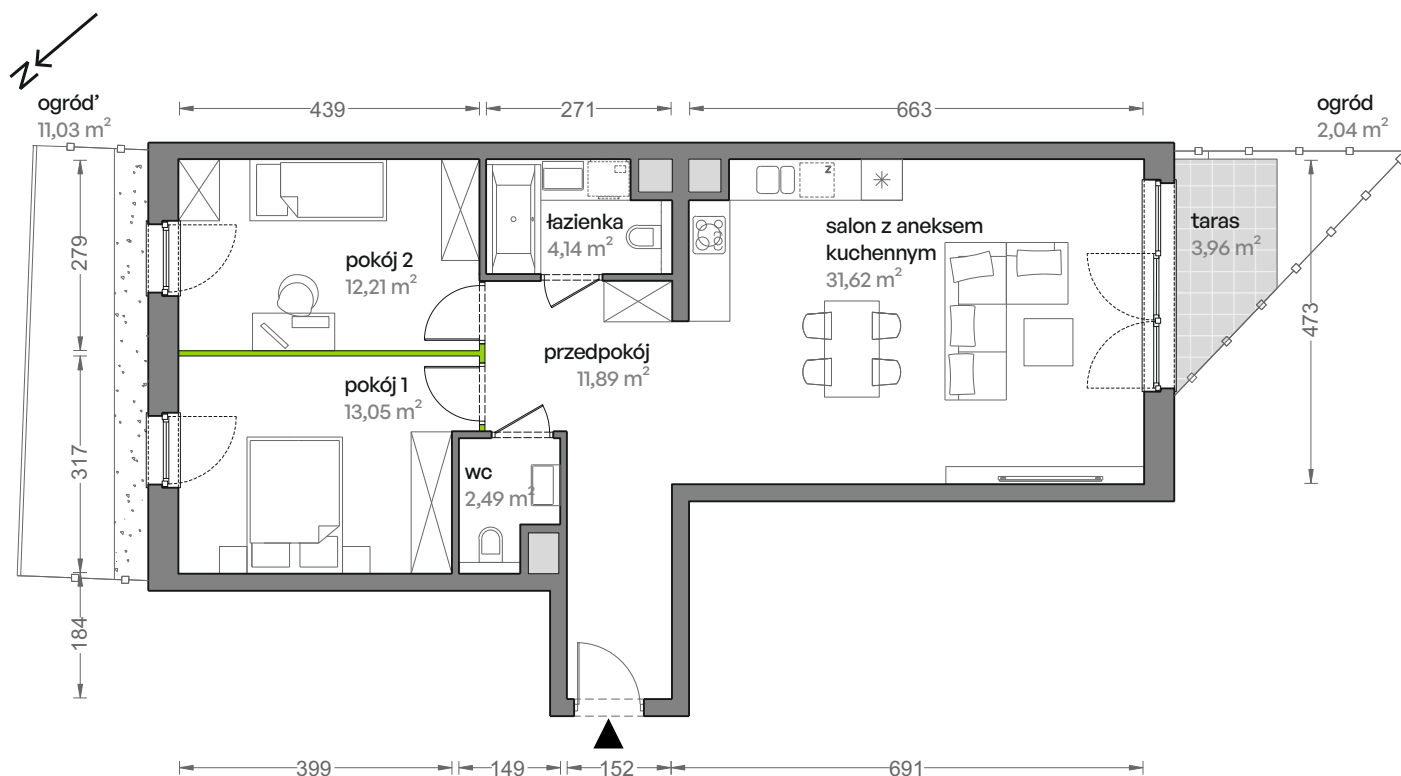


Aranżacja mieszkania jest przykładowa

### Powierzchnia **użytkowa**

salon z aneksem kuchennym	31,62 m <sup>2</sup>
pokój 1	13,05 m <sup>2</sup>
pokój 2	12,21 m <sup>2</sup>
łazienka	4,14 m <sup>2</sup>
wc	2,49 m <sup>2</sup>
przedpokój	11,89 m <sup>2</sup>
<b>Razem</b>	<b>75,40 m<sup>2</sup></b>
+taras	3,96 m <sup>2</sup>
+ogród	2,04 m <sup>2</sup>
+ogród'	11,03 m <sup>2</sup>

### Rzut kondygnacji **Parter**

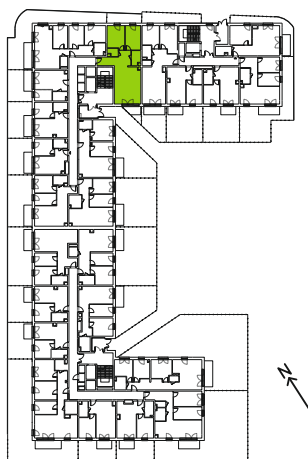

### Plan osiedla **Budynek 3**

