


RZUT MIESZKANIA NR 43

SKALA 1:100

ŁÓDŹ UL. WÓLCZAŃSKA 248

budynek C

LOKALIZACJA W BUDYNKU

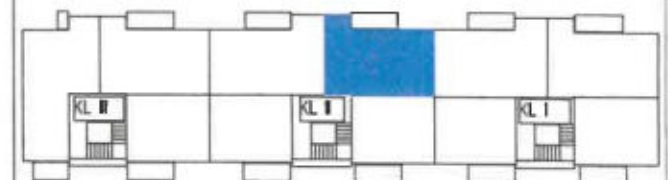

BUDYNEK C, LOKAL MIESZKALNY NR 43, PIĘTRO IV

ZESTAWIENIE POWIERZCHNI MIESZKANIA:

SALON Z ANEKSEM KUCH. + HOL	37,31
POKÓJ	12,47
POKÓJ	12,44
ŁAZIENKA	5,43
WC	1,68
PUM= 69,33 m <sup>2</sup>	

Pomiaru dokonano przy użyciu dalmierza laserowego Leica  
Powierzchnia użytkowa lokalu jest określona na podstawie normy PN-ISO 9836:2015

pomierzyl: styczeń 2023

GEODETA UPRAWNIONY  
(NR UPRAW.ZAWOD. 7301)

  
Wincenty Kierak

PUG-K „GEA” s.c.  
97-200 TOMASZÓW MAZOWIECKI  
UL. LEGIONÓW 18  
TEL. 44 724 40 43  
e-mail: gea@bnp.net.pl