


# Ujeścisko Vita

nr B/1.3



Powierzchnia **39,51 m<sup>2</sup>**

Piętro **0**

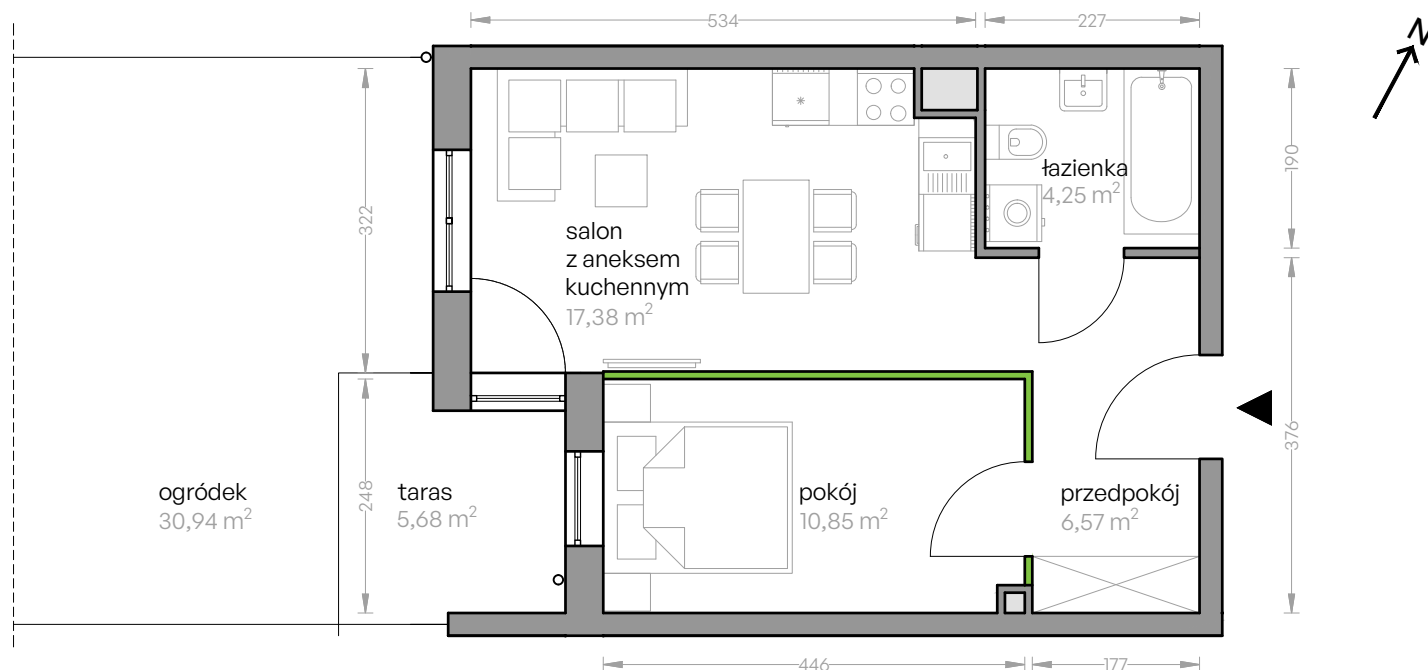


Aranżacja mieszkania jest przykładowa


Powierzchnia **użytkowa**

Rzut kondygnacji **Piętro 0**

Plan osiedla **Budynek B**

salon z aneksem kuchennym	17,38 m <sup>2</sup>
pokój	10,85 m <sup>2</sup>
łazienka	4,25 m <sup>2</sup>
przedpokój	6,57 m <sup>2</sup>
pow. pod ściankami nadającymi się do demontażu	0,46 m <sup>2</sup>
<b>Razem</b>	<b>39,51 m<sup>2</sup></b>
+taras	5,68 m <sup>2</sup>
+ogródek	30,94 m <sup>2</sup>

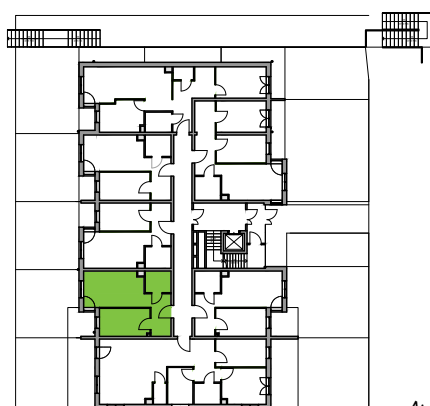

 ścianki nadające się do demontażu