




solano

# MIESZKANIE NR 44 3 POKOJE / 67,27 m<sup>2</sup>

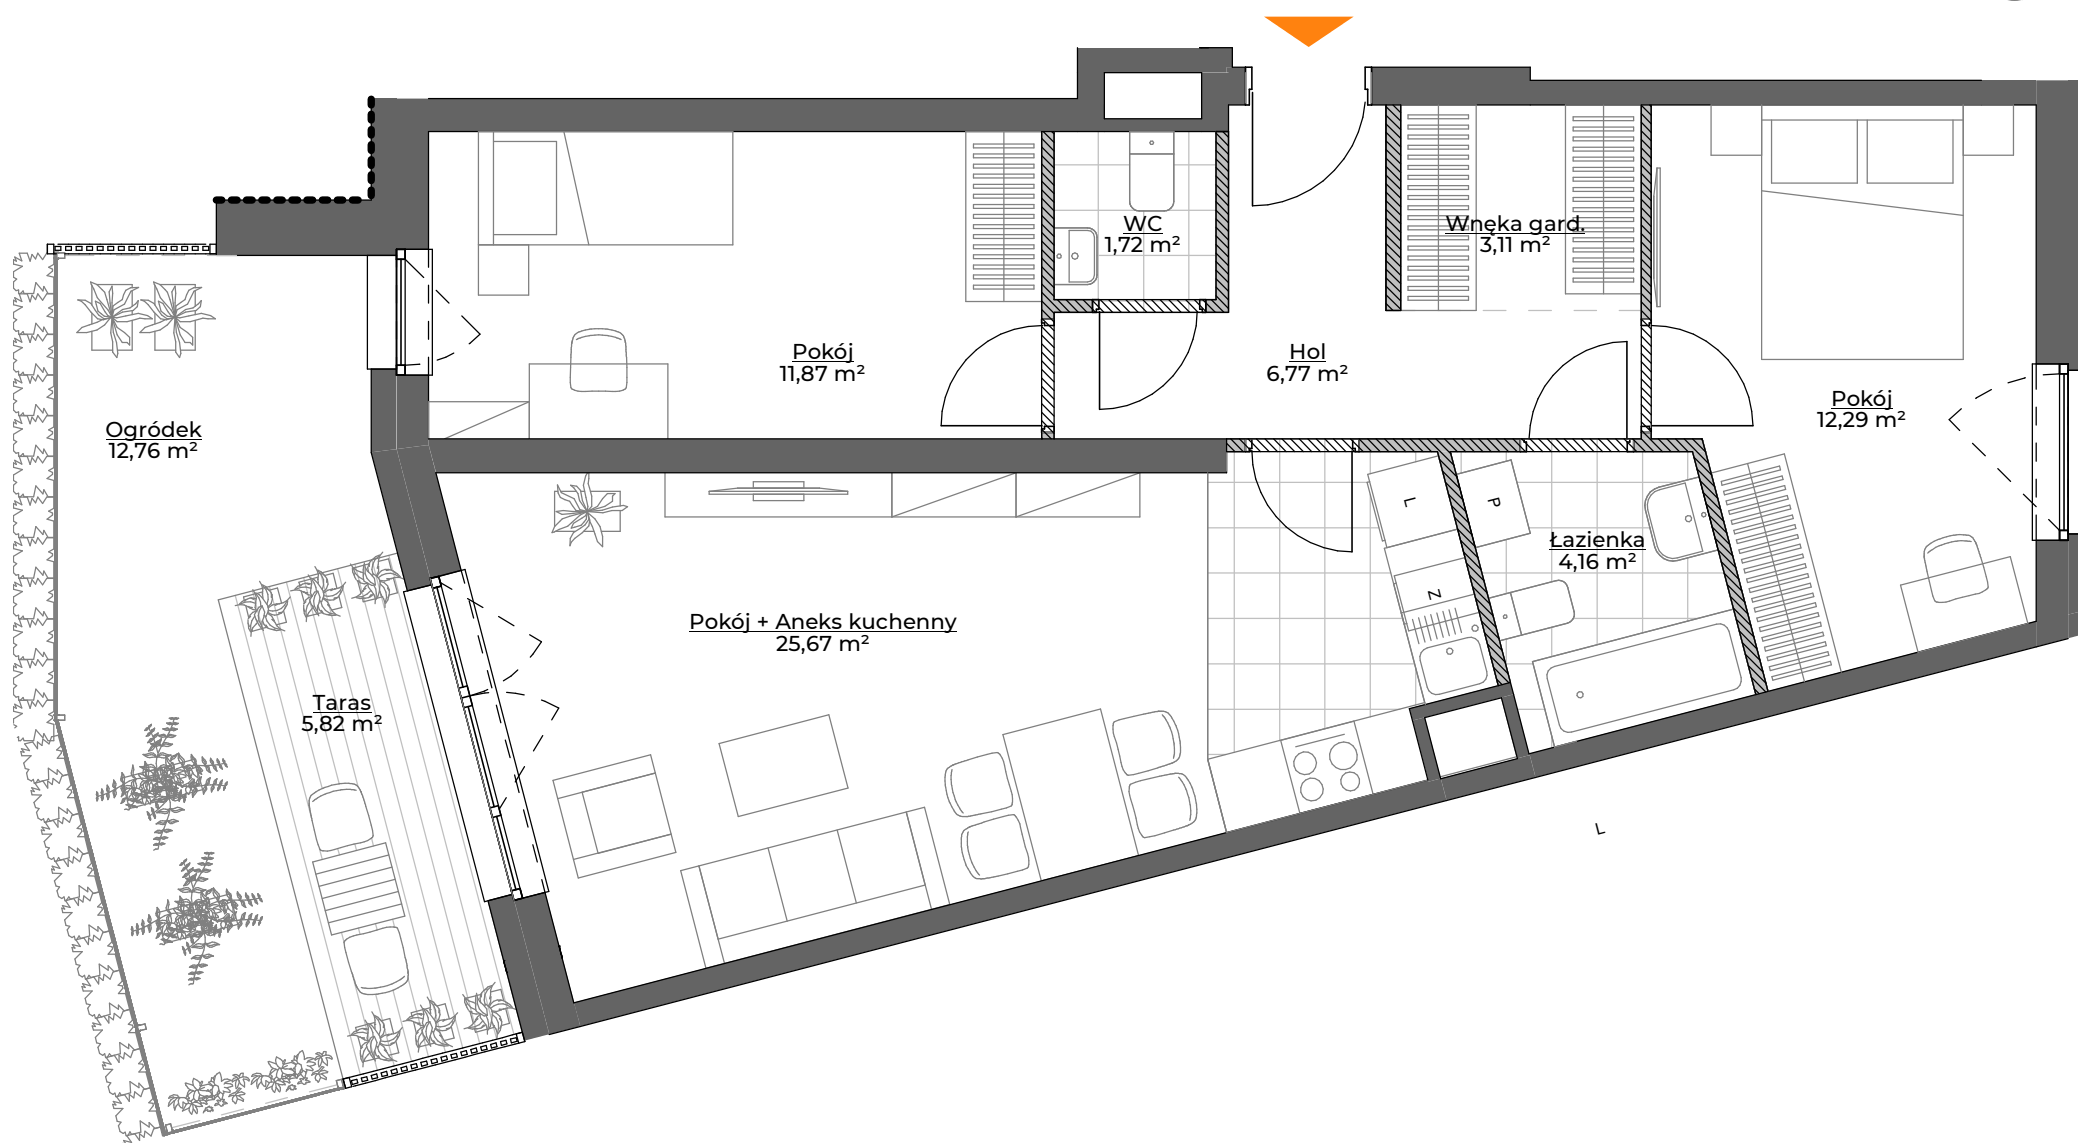

solano

Gdynia, ul. Strzelców, Mały Kack


## DANE LOKALU:

LOKAL	LICZBA POKOI	POW. SPRZEDAŻOWA
44	3	67,27 m <sup>2</sup>
BUDYNEK	KLATKA	PIĘTRO
B	B	0

## ZESTAWIENIE POWIERZCHNI:

Pokój + Aneks kuchenny	25,67 m <sup>2</sup>
Pokój	12,29 m <sup>2</sup>
Pokój	11,87 m <sup>2</sup>
Hol	6,77 m <sup>2</sup>
Łazienka	4,16 m <sup>2</sup>
Wnęka gard.	3,11 m <sup>2</sup>
WC	1,72 m <sup>2</sup>
Suma: powierzchnia użytkowa	65,59 m <sup>2</sup>
Powierzchnia zajęta przez elementy nadające się do demontażu, w tym ścianki działowe nie będące elementem konstrukcji i nie zawierające szachtów instalacyjnych.	1,68 m <sup>2</sup>
Suma: powierzchnia sprzedażowa	67,27 m <sup>2</sup>
Ogródek	12,76 m <sup>2</sup>
Taras	5,82 m <sup>2</sup>

## POŁOŻENIE MIESZKANIA W BUDYNKU:

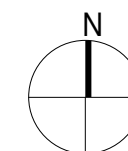

## WARTOŚĆ BRUTTO (PLN):

## PROJEKTANT:

**KWADRAT**  
STUDIO ARCHITEKTONICZNE

**rebelconcept**  
K&M Droszcz Architekci



- Aranżacja lokalu mieszkalnego przedstawiona na rzucie jest przykładowa.
- Powierzchnia sprzedażowa stanowi sumę powierzchni użytkowej lokalu oraz powierzchni lokalu zajętej przez elementy nadające się do demontażu, w tym ścianki działowe nie będące elementem konstrukcji i nie zawierające szachtów instalacyjnych.
- Powierzchnia użytkowa lokalu określona jest na podstawie Rozporządzenia Ministra Rozwoju z dnia 11 września 2020 r. w sprawie szczegółowego zakresu i formy projektu budowlanego oraz przy uwzględnieniu treści Polskiej Normy PN-ISO 9836:2015-12.
- Niniejsza karta katalogowa opracowana została na podstawie projektu wykonawczego. W toku dalszego projektowania, budowy lub zmian lokatorskich, mogą nastąpić zmiany w stosunku do informacji zawartych na karcie katalogowej, w szczególności w zakresie: powierzchni sprzedażowej, powierzchni użytkowej, układu pomieszczeń oraz usytuowania elementów nadających się do demontażu, takich jak np. ścianki działowe.
- Informacje na karcie nie stanowią oferty handlowej w rozumieniu art. 66 kodeksu cywilnego.

# spraviva

Spraviva sp. z o. o.  
www.spraviva.pl