



Geometryczna 5A, Warszawa

MIESZKANIE: 14

METRAŻ: 79,10 m²

PIĘTRO: 2





NR	POMIESZCZENIE	POWIERZCHNIA
----	---------------	--------------

1	HOL	10,64 m ²
2	SALON Z ANEKSEM	30,78 m ²
3	POKÓJ	9,61 m ²
4	POKÓJ	6,92 m ²
5	POKÓJ	13,03 m ²
6	ŁAZIENKA	6,06 m ²
7	WC	2,06 m ²

SUMA POWIERZCHNI

79,10 m²

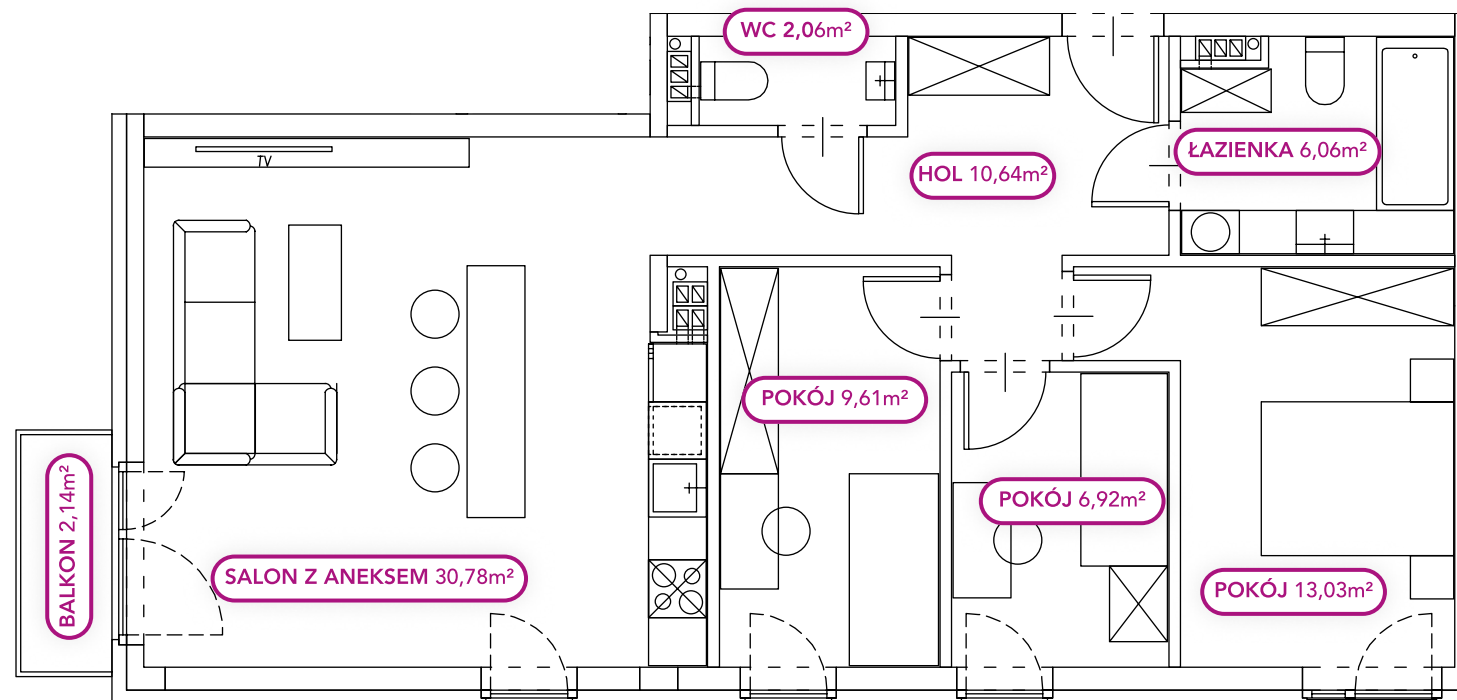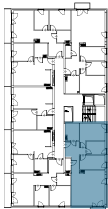

+48 730 055 102

SPRZEDAZ@BUDOMATEX.PL

BUDOMATEX.PL



Budomatex S.A.
ul. Sokołowska 60 A, 08-110 Siedlce
KRS: 000093825

Biuro sprzedaży Warszawa
03-290 Warszawa,
ul. Geometryczna 5 lok. 12

Materiał ma charakter informacyjny i nie stanowi oferty w rozumieniu art. 66 § 1 k.c. Wykończenie, układ, wizualizacje oraz podane powierzchnie mają charakter poglądowy i mogą ulec zmianie. Powierzchni pod ściankami działowymi nie wliczamy do powierzchni lokalu.