

# SCALA

APARTAMENTY

GDAŃSK ŚRÓDMIEŚCIE  
WWW.MODERNA.PL




BUDYNEK 5/3  
LOKAL MIESZKALNY NR 0.7 POZIOM 0

POWIERZCHNIA WEWNĘTRZNA	32,6 m <sup>2</sup>
POWIERZCHNIA UŻYTKOWA	32,1 m <sup>2</sup>
KORYTARZ	5,4 m <sup>2</sup>
ŁAZIENKA	5,2 m <sup>2</sup>
POKÓJ DZIENNY+ANEKS KUCHENNY	21,5 m <sup>2</sup>
TARAS	10,3 m <sup>2</sup>
OGRÓDEK	94,1 m <sup>2</sup>

— ŚCIANA Z MOŻLIWOŚCIĄ ROZBIÓRKI  
— ŚCIANA BEZ MOŻLIWOŚCI ROZBIÓRKI

moderna  
*Superior living*

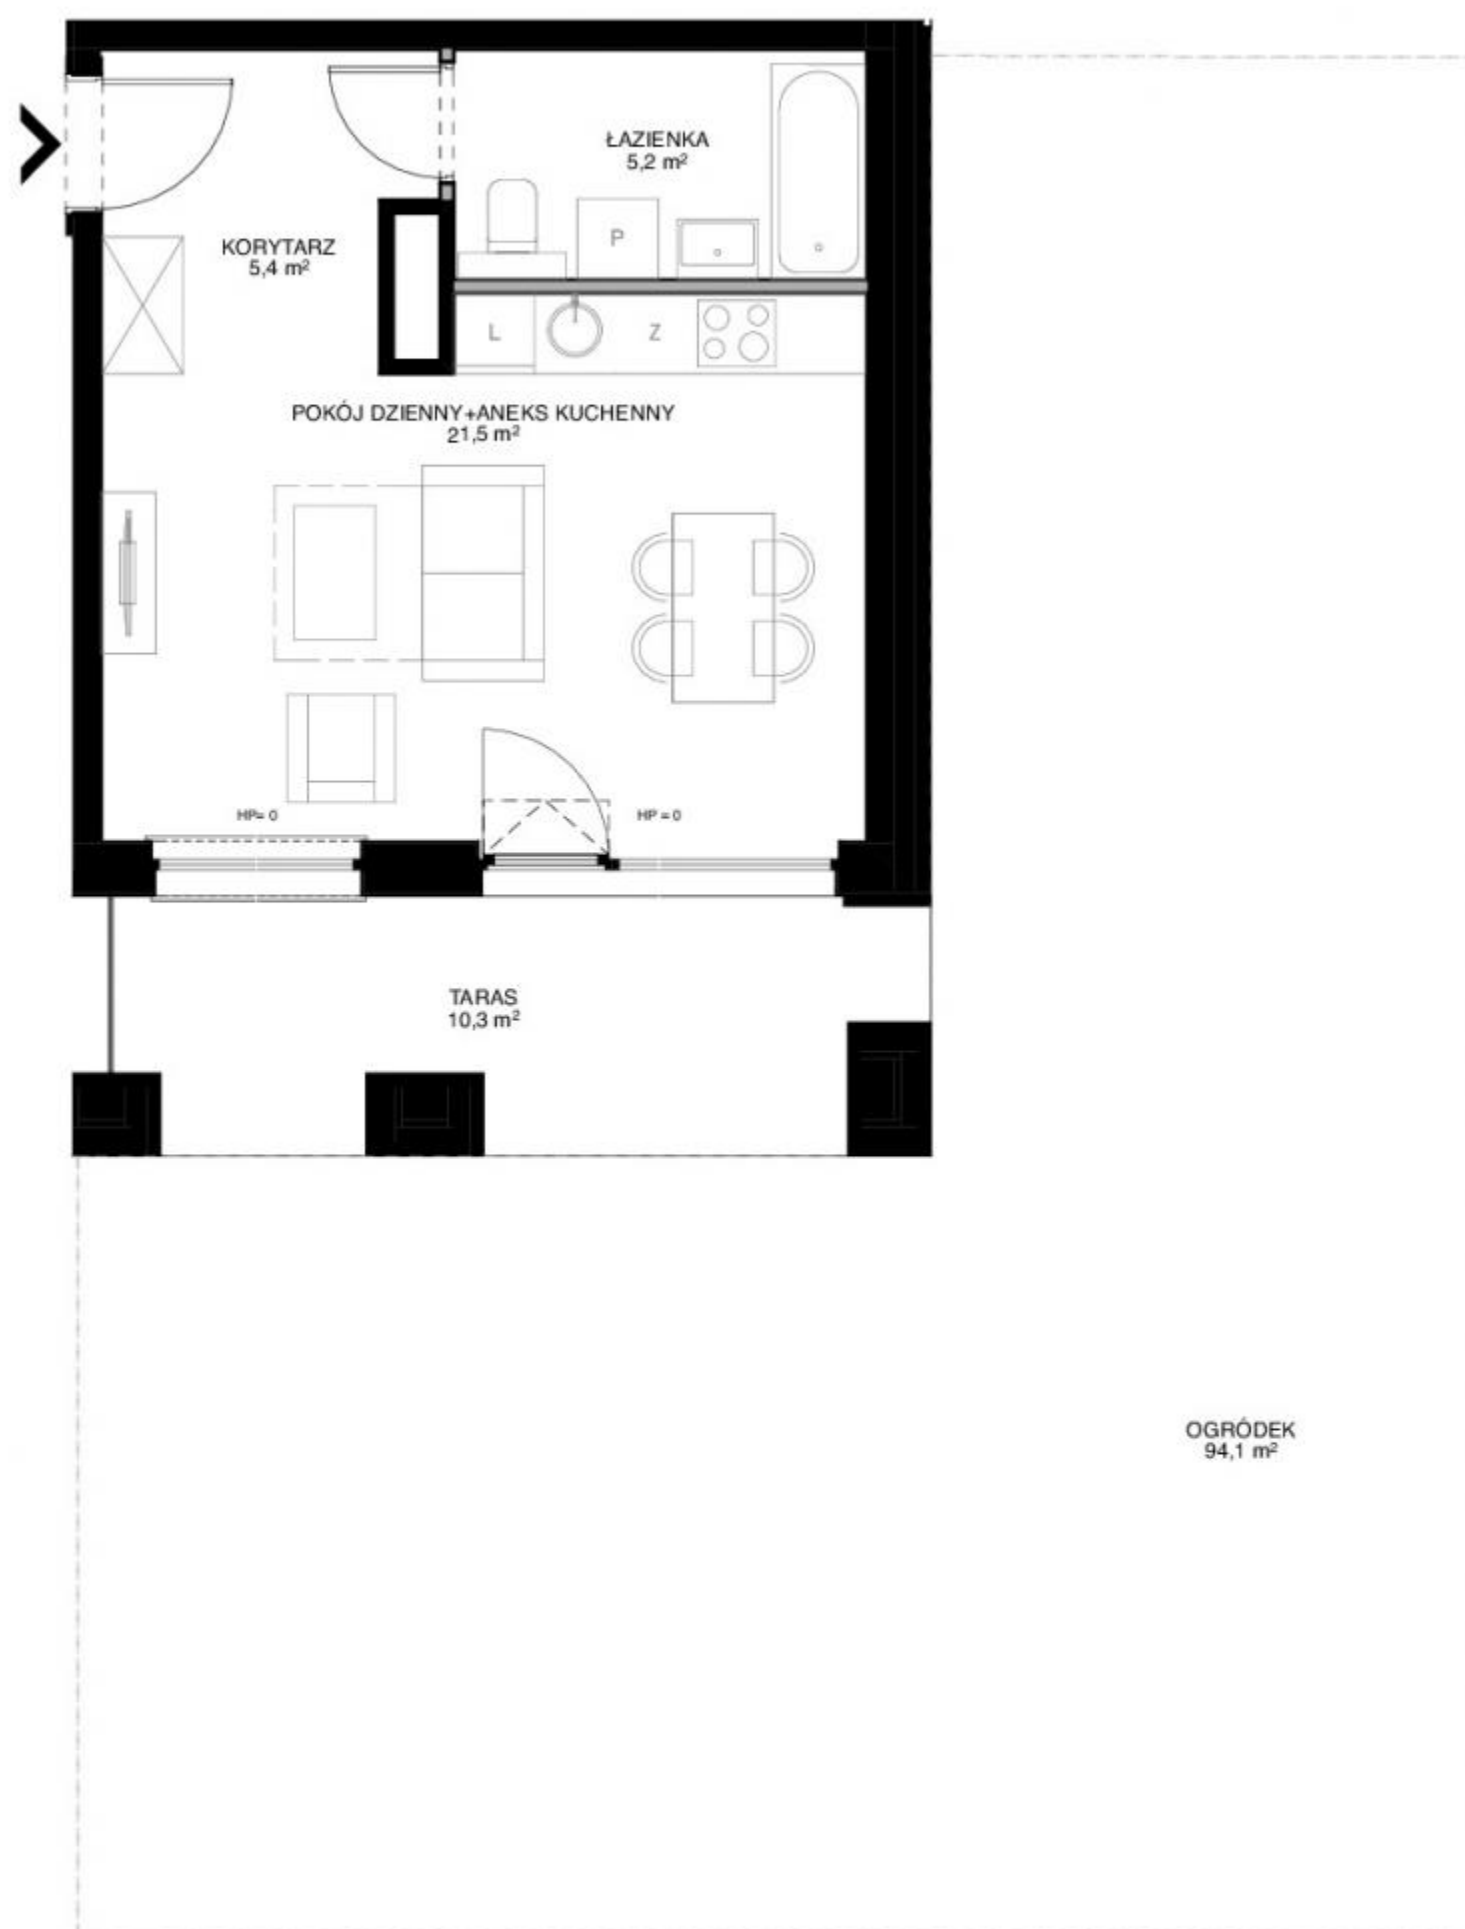

1. Przykładowa aranżacja lokalu, przedstawiona na rzucie, ma charakter poglądowy. Aranżacja oraz wyposażenie nie stanowią oferty handlowej oraz zobowiązania umownego.
2. W trakcie prac budowlanych mogą wystąpić niewielkie różnice w wymiarach, lokalizacji przyborów sanitarnych oraz punktów instalacyjnych, prezentowanych na aranżacji. Różnice te wynikają ze specyfiki prac budowlanych.