



APARTAMENTY A-Z Sp. z o.o.

Biuro Sprzedaży Mieszkań
 ul. Romanowska 55 E
 lok. usług. nr 17
 91-174 Łódź
 tel/fax: 042 712 63 31, 0 663 490 722
 biuro@villaromanow.pl


CZĘŚĆ A

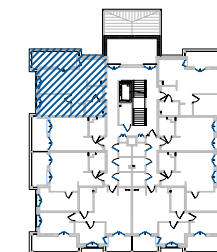


CZĘŚĆ B

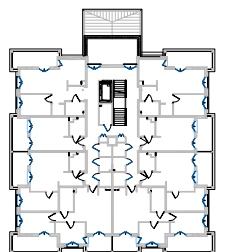


ZESPÓŁ BUDYNÓW MIESZKALNYCH
 WIELORODZINNYCH
 "VILLA ROMANÓW"
BUDYNEK 101
 ul. Romanowska, Łódź

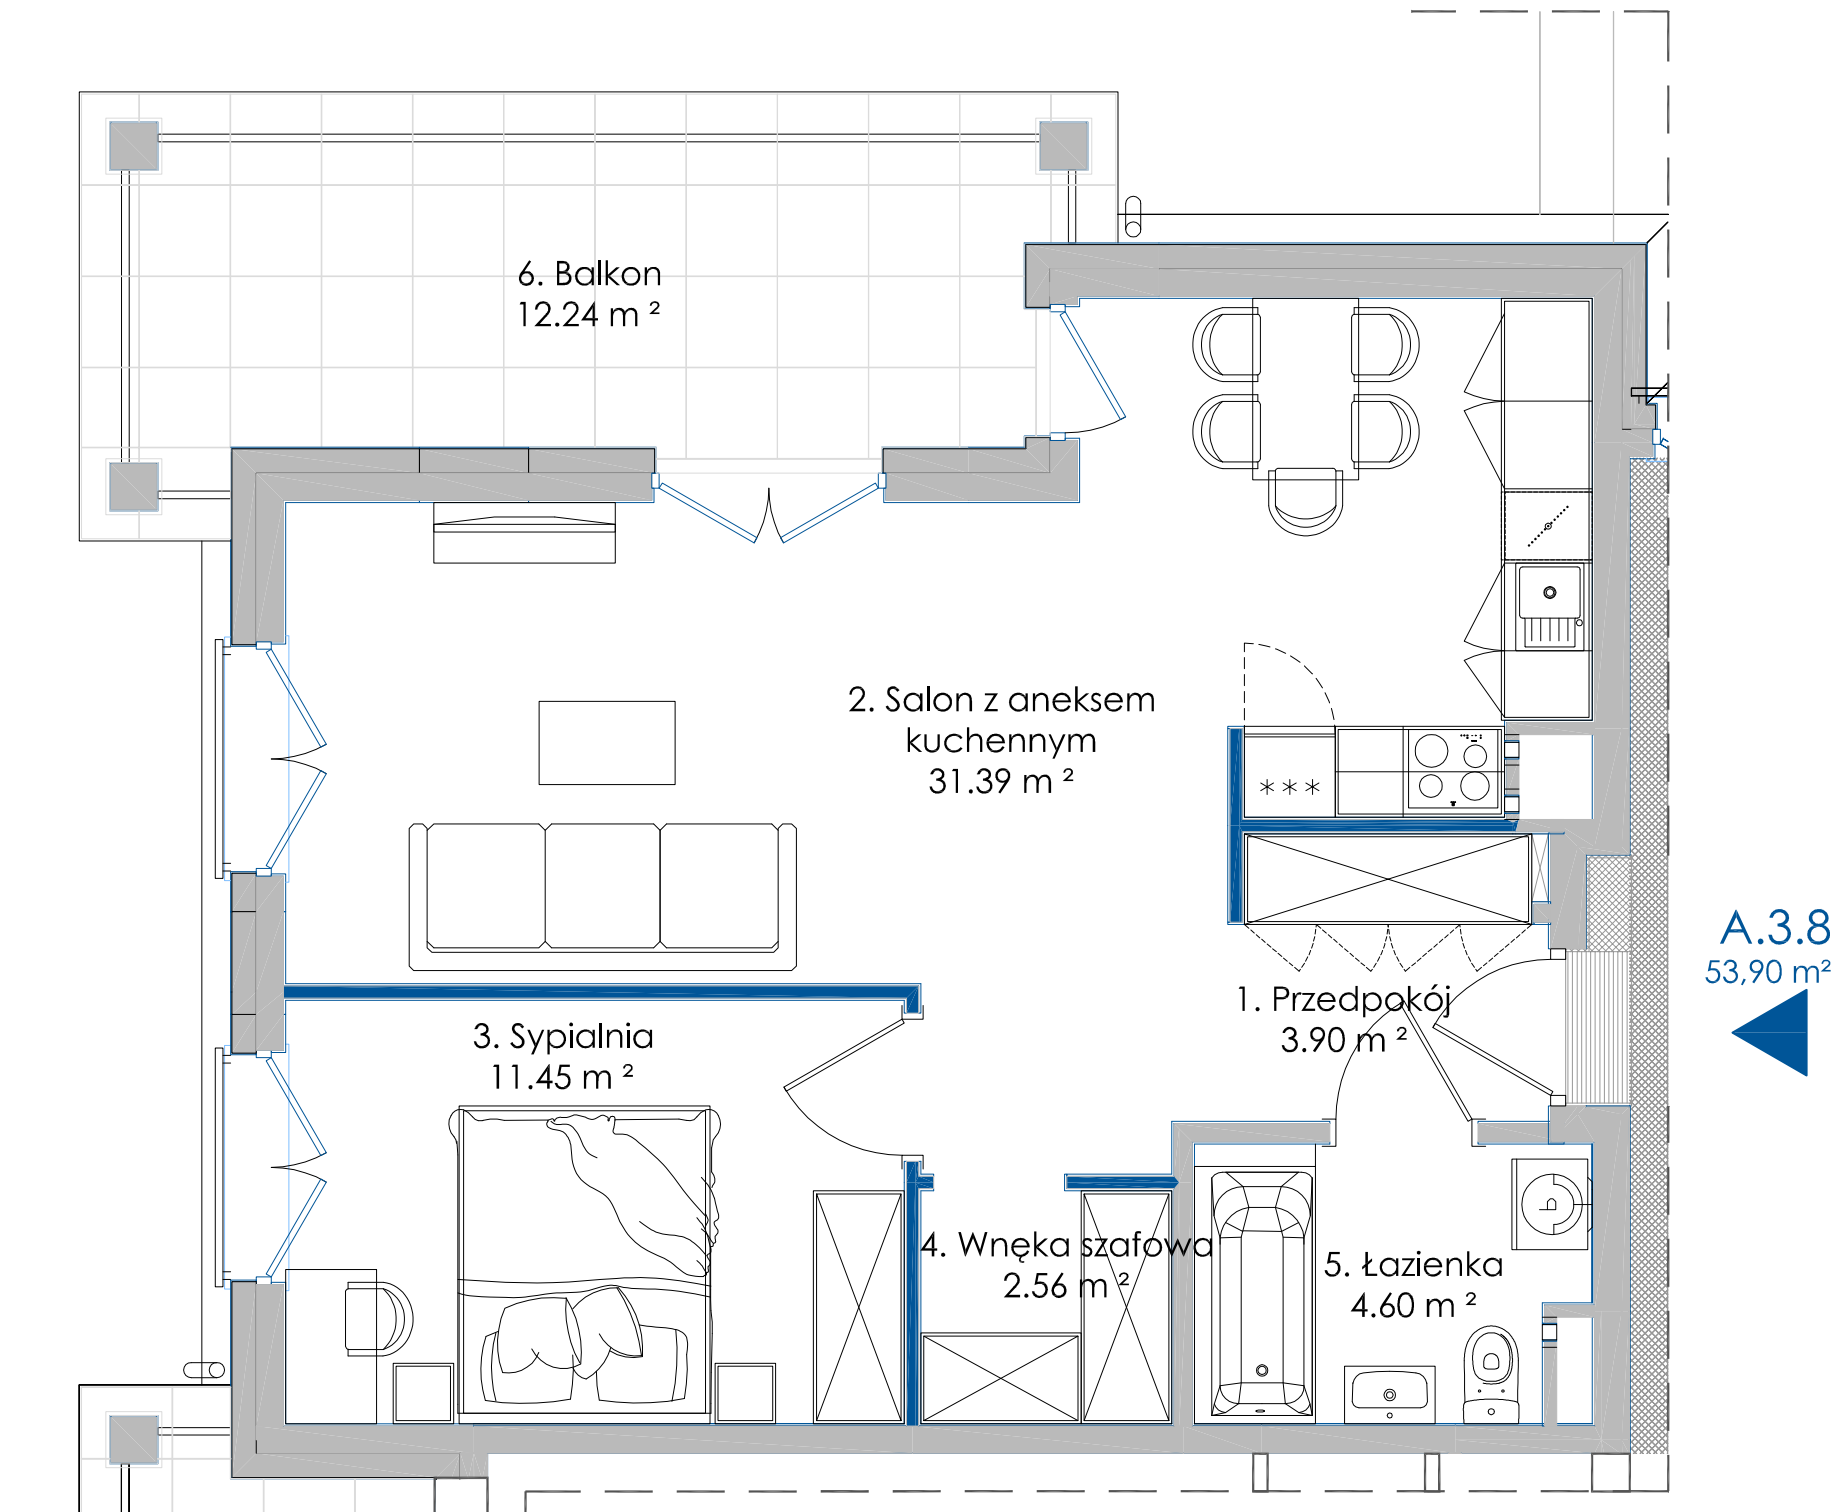

A.3.8
53,90 m²

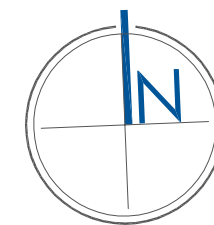

— ściany z możliwością przearanżowania
 - aranżacja lokalu mieszkalnego przedstawiona na rzucie jest przykładowa
 - powierzchnia użytkowa może różnić się od rzeczywistej o ~ 2%

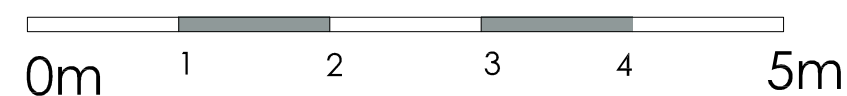

NUMER MIESZKANIA	A.3.8
KONDYGNACJA	2 PIĘTRO
LICZBA POKOI	2
POWIERZCHNIA	53,90 m ²
POWIERZCHNIA Z BALKONAMI	66,14 m ²

POWIERZCHNIE POMIESZCZEŃ:

Nazwa	Pow. użytkowa
1. Przedpokój	3,90 m ²
2. Salon + aneks kuchenny	31,39 m ²
3. Sypialnia	11,45 m ²
4. Wnęka szafowa	2,56 m ²
5. Łazienka	4,60 m ²
6. Balkon	12,24 m ²

UWAGA: POWIERZCHNIA UŻYTKOWA (wg PN ISO 9836: 1997)



APP POLSKA Sp. z o.o.
 ul. Granitowa 3 / 62
 02-681 Warszawa
 info@app-polska.pl