

lokal D0.08

nr na projekcie B-0.07

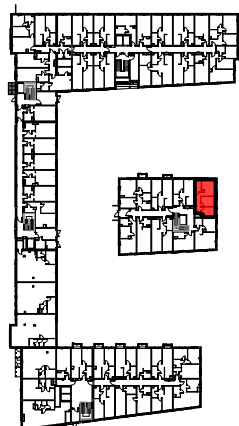
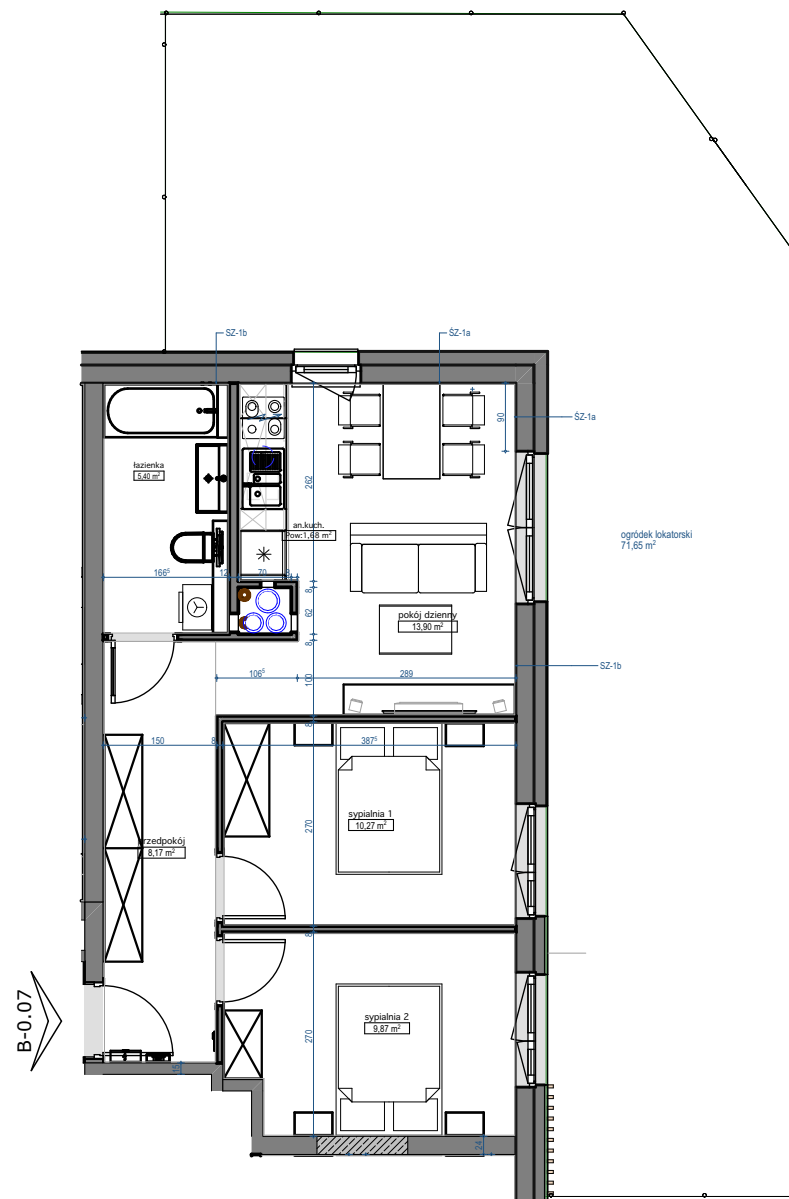
Lokal mieszkalny

3 pokoje 49,29 m²

przedpokój	8,17
łazienka	5,4
an.kuchenny	1,68
pokój dzienny	13,90
sypialnia 1	10,27
sypialnia 2	9,87

PARTER

usytuowanie lokalu na kondygnacji

UWAGA: POWIERZCHNIE POMIESZCZEŃ NA RYSUNKU
PODANO WG NORMY - ISO 9836-2015-12Niniejsza karta katalogowa ma charakter poglądowy i nie stanowi oferty w
rozumieniu przepisów Kodeksu Cywilnego

skala 1:100

