



B/M.28

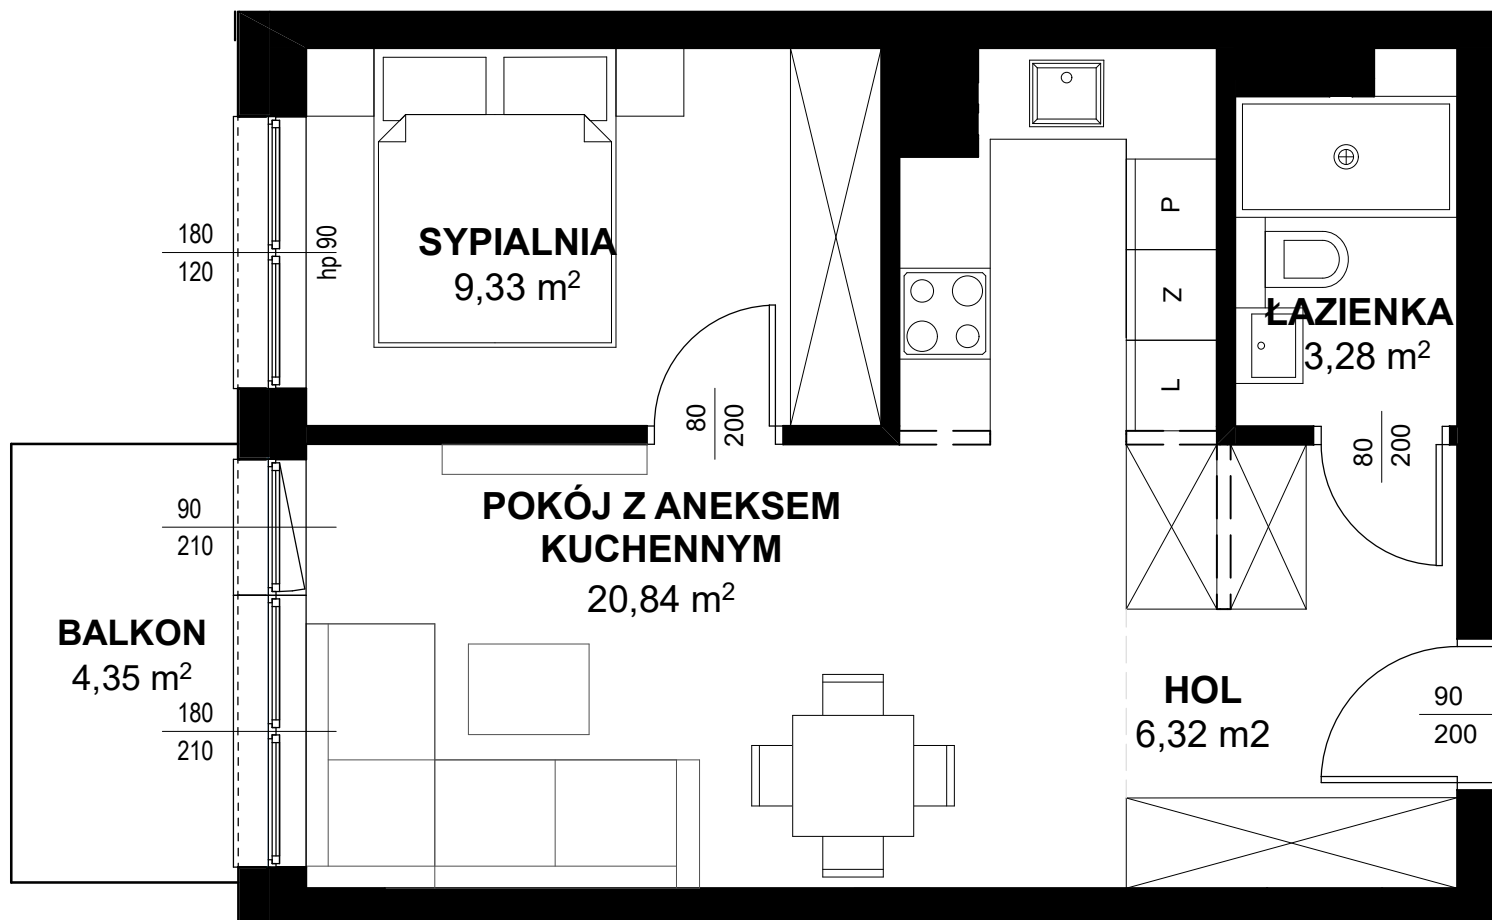

TRITON KAMPINOS

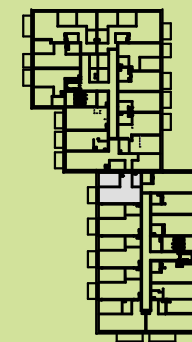

BUDYNEK **B**
PIĘTRO **2**
LOKAL NR **M28**

1. HOL	6,32m ²
2. ŁAZIENKA	3,28m ²
4. POKÓJ + ANEKS	20,84m ²
5. SYPIALNIA	9,33m ²

POWIERZCHNIA **39,77m²**
+ BALKON **4,35m²**



* ARANŻACJA WNĘTRZ I OTOCZENIA BUDYNKU MA WYŁĄCZNIE CHARAKTER POGLĄDOWY.
WYPOSAŻENIE WNĘTRZ I OTOCZENIA BUDYNKU NIE STANOWI PRZEDMIOTU UMOWY.

TRITON
DEVELOPMENT