
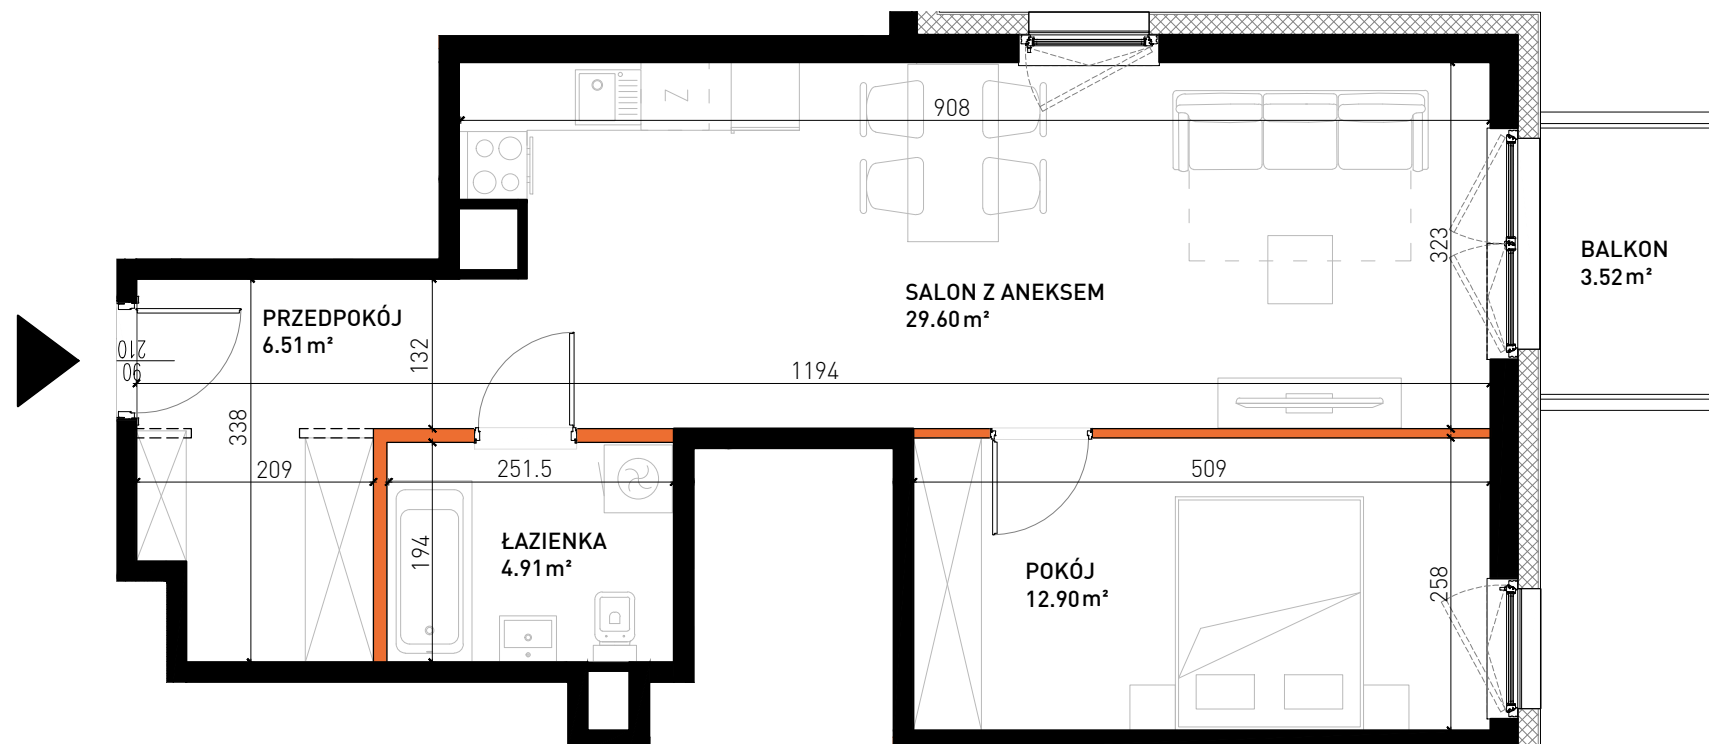


LOKAL
04.107 53.92 m²

2 pokoje
3 piętro

PRZEDPOKÓJ	6.51 m ²
SALON Z ANEKSEM	29.60 m ²
ŁAZIENKA	4.91 m ²
POKÓJ	12.90 m ²
RAZEM	53.92 m²
BALKON	3.52 m ²

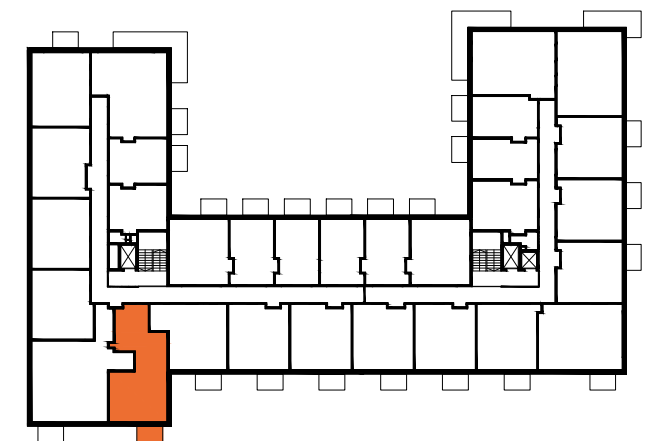

05.10.2022

0 100 200 300 400 500 cm

LEGENDA

- ŚCIANY KONSTRUKCYJNE I KOMINY – ELEMENTY STAŁE
- ŚCIANY DZIAŁOWE – NADAJĄCE SIĘ DO DEMONTAŻU

Niniejszy rysunek ma charakter poglądowy, wersja ostateczna może nieznacznie różnić się od niniejszego rysunku, co jest rezultatem procesu budowlanego. Niniejsza informacja nie ma wpływu na uprawnienia kupującego zawarte w umowie. Sposób rozmieszczenia mebli, urządzeń, grzejników oraz zabudowy mają charakter poglądowy. Powierzchnie zostały podane dla wykończenia w standardzie deweloperskim zgodnie z normą PN-ISO 9836:2015-12, z uwzględnieniem postanowień Rozporządzenia Ministra Rozwoju z dnia 11 września 2020 r. w sprawie szczegółowego zakresu i formy projektu budowlanego. Podane wymiary liniowe nie uwzględniają wykończenia tynkiem. Powierzchnie pomieszczeń zostaną ponownie określone w dokumentacji powykonawczej na podstawie pomiarów geodezyjnych dokonanych zgodnie z obowiązującymi przepisami prawa. W związku z tym mogą ulec nieznacznej zmianie w stosunku do podanych w tym materiale. Wymiary pomieszczeń, lokalizację przyborów sanitarnych, podłączeń pod urządzenia sanitarne itp. Podano zgodnie z projektem wykonawczym. Mogą wystąpić niewielkie różnice wymiarów i usytuowania elementów powstałe w trakcie realizacji prac budowlanych. Pomiarów pod projekt aranżacji, zakup mebli, urządzeń i wyposażenia należy dokonać z natury po zakończeniu realizacji.