

**POWIERZCHNIA MIESZKANIA**

**68,75 m<sup>2</sup>**

1.1. PRZEDPOKÓJ	7,69m <sup>2</sup>
1.2. WC	2,18m <sup>2</sup>
1.3. POKÓJ 1	9,26m <sup>2</sup>
1.4. POKÓJ Z ANEKSEM	21,85m <sup>2</sup>
1.5. POKÓJ 2	9,80m <sup>2</sup>
1.6. POKÓJ 3	12,20m <sup>2</sup>
1.7. ŁAZIENKA	5,77m <sup>2</sup>

**POWIERZCHNIA DODATKOWA**

1.8. OGRÓDEK	17,66m <sup>2</sup>
--------------	---------------------

**LOKAL MIESZKALNY NR 1 (C/M0/1)**



**BUDYNEK C**

**POWIERZCHNIA 68,75m<sup>2</sup>**

**ILOŚĆ POKOI 4**



**SCHEMAT LOKALIZACJI, SKALA 1:1500**

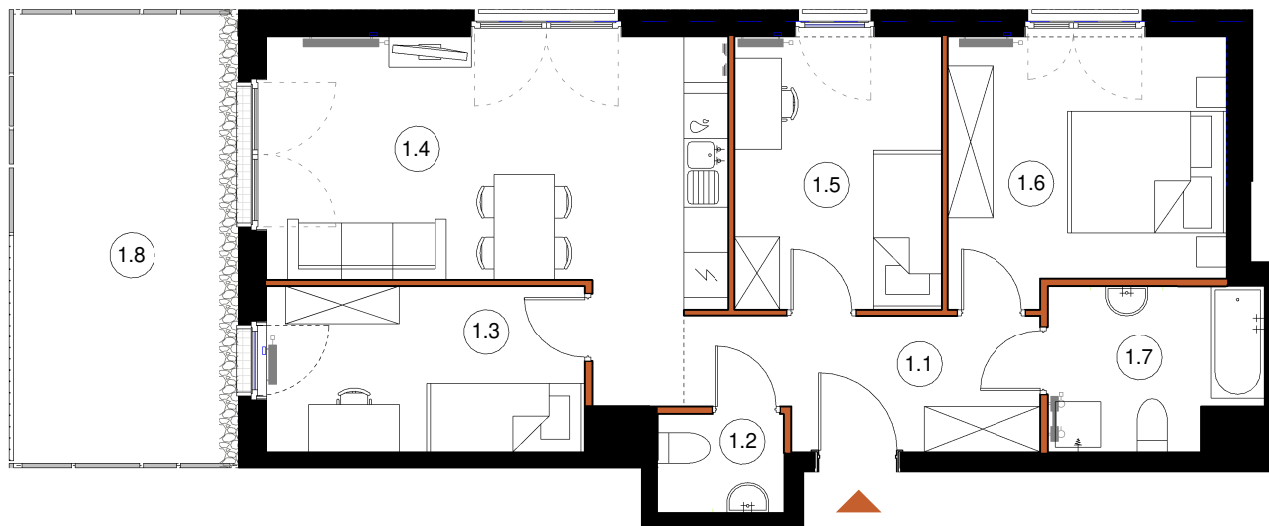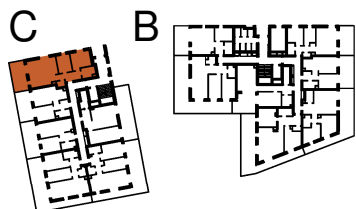

**LEGENDA:**

- ŚCIANY KONSTRUKCYJNE
- ŚCIANY DZIAŁOWE

TĘTNOWSKI DEVELOPMENT SP. Z O.O.  
 UL. WROCŁAWSKA 80, 30-017 KRAKÓW  
 EMAIL: BIURO@TETNOWSKI.PL  
 TELEFON: 12 630 99 33

**ARANŻACJA WNETRZ JEST PRZYKŁADOWA**

NINIEJSZA OFERTA MA CHARAKTER INFORMACYJNY I NIE STANOWI OFERTY HANDLOWEJ W ROZUMIENIU ART. 66 § 1 KODEKSU CYWILNEGO

**UL. DROŹDŹOWA, KRAKÓW**

**PARTER**

**SKALA 1:100**