



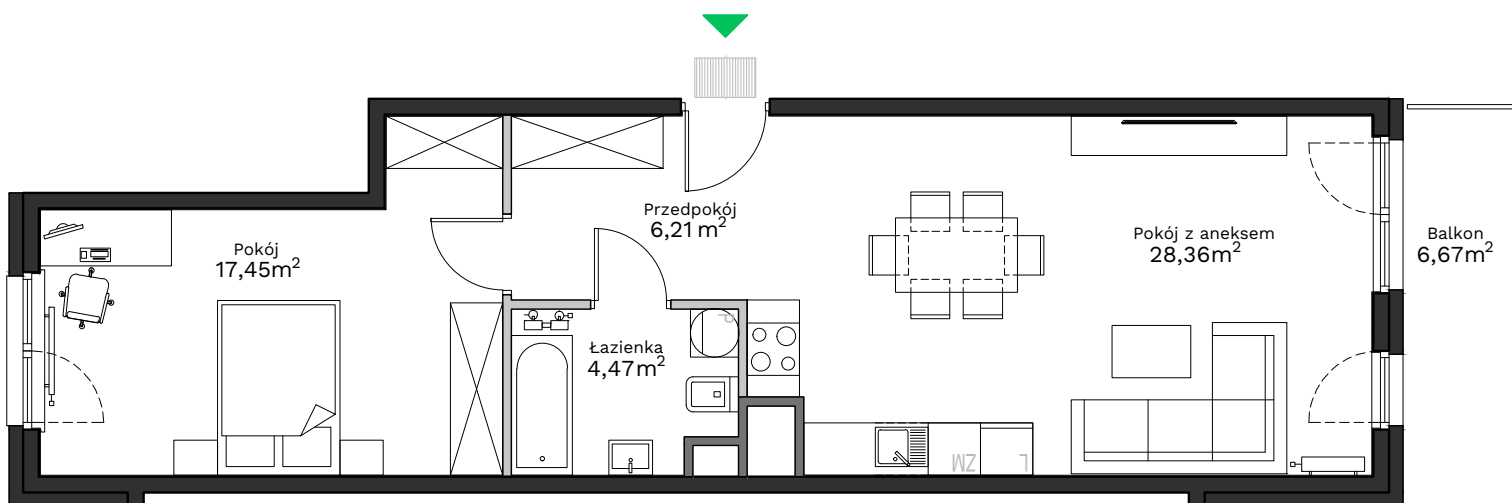

## Podedworze 13

Piaski Wielkie

Kraków

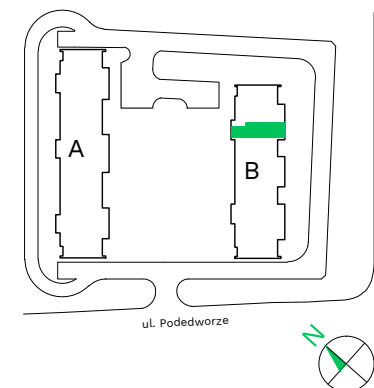

Budynek - **B**

Piętro - **3**

Mieszkanie - **82**

|                              |                            |
|------------------------------|----------------------------|
| Przedpokój                   | 6,21 m <sup>2</sup>        |
| Pokój z aneksem              | 28,36 m <sup>2</sup>       |
| Łazienka                     | 4,47 m <sup>2</sup>        |
| Pokój                        | 17,45 m <sup>2</sup>       |
| <b>Powierzchnia użytkowa</b> | <b>56,49 m<sup>2</sup></b> |
| Balkon                       | 6,67 m <sup>2</sup>        |

### Uwagi:

Przy obliczaniu powierzchni uwzględniono normę PN-ISO 9836:2015. Powierzchnia balkonu może ulec zmianie o 5%. Wymiary podano w stanie surowym. Przedstawiona aranżacja jest przykładowa, rysunki w tym zakresie mają charakter informacyjny i nie stanowią oferty w rozumieniu przepisów Kodeksu Cywilnego.

### Legenda:

|  |                             |
|--|-----------------------------|
|  | Ściany działowe             |
|  | Ściany wydzielające szachty |
|  | Ściany konstrukcyjne        |

Biuro sprzedaży: ul. Armii Krajowej 19, 12 639 57 00

**EKOPARK**

[www.ekopark.pl](http://www.ekopark.pl)