

KARTA MIESZKANIA 71 | 4 pokoje | 71,49m2



UL. POWSTAŃCÓW ŚLĄSKICH, WARSZAWA



KLATKA III
PIĘTRO 3
LICZBA POKOI 4

NR LOKALU 71


POWIERZCHNIA
UŻYTKOWA 71,49m²

WYKAZ POMIESZCZEŃ

1. KORYTARZ	11,53m2
2. SALON + ANEKS KUCHENNY	21,64m2
3. SYPIALNIA	11,59m2
4. SYPIALNIA	9,15m2
5. SYPIALNIA	9,80m2
6. ŁAZIENKA	4,52m2
7. ŁAZIENKA	3,26m2

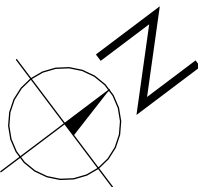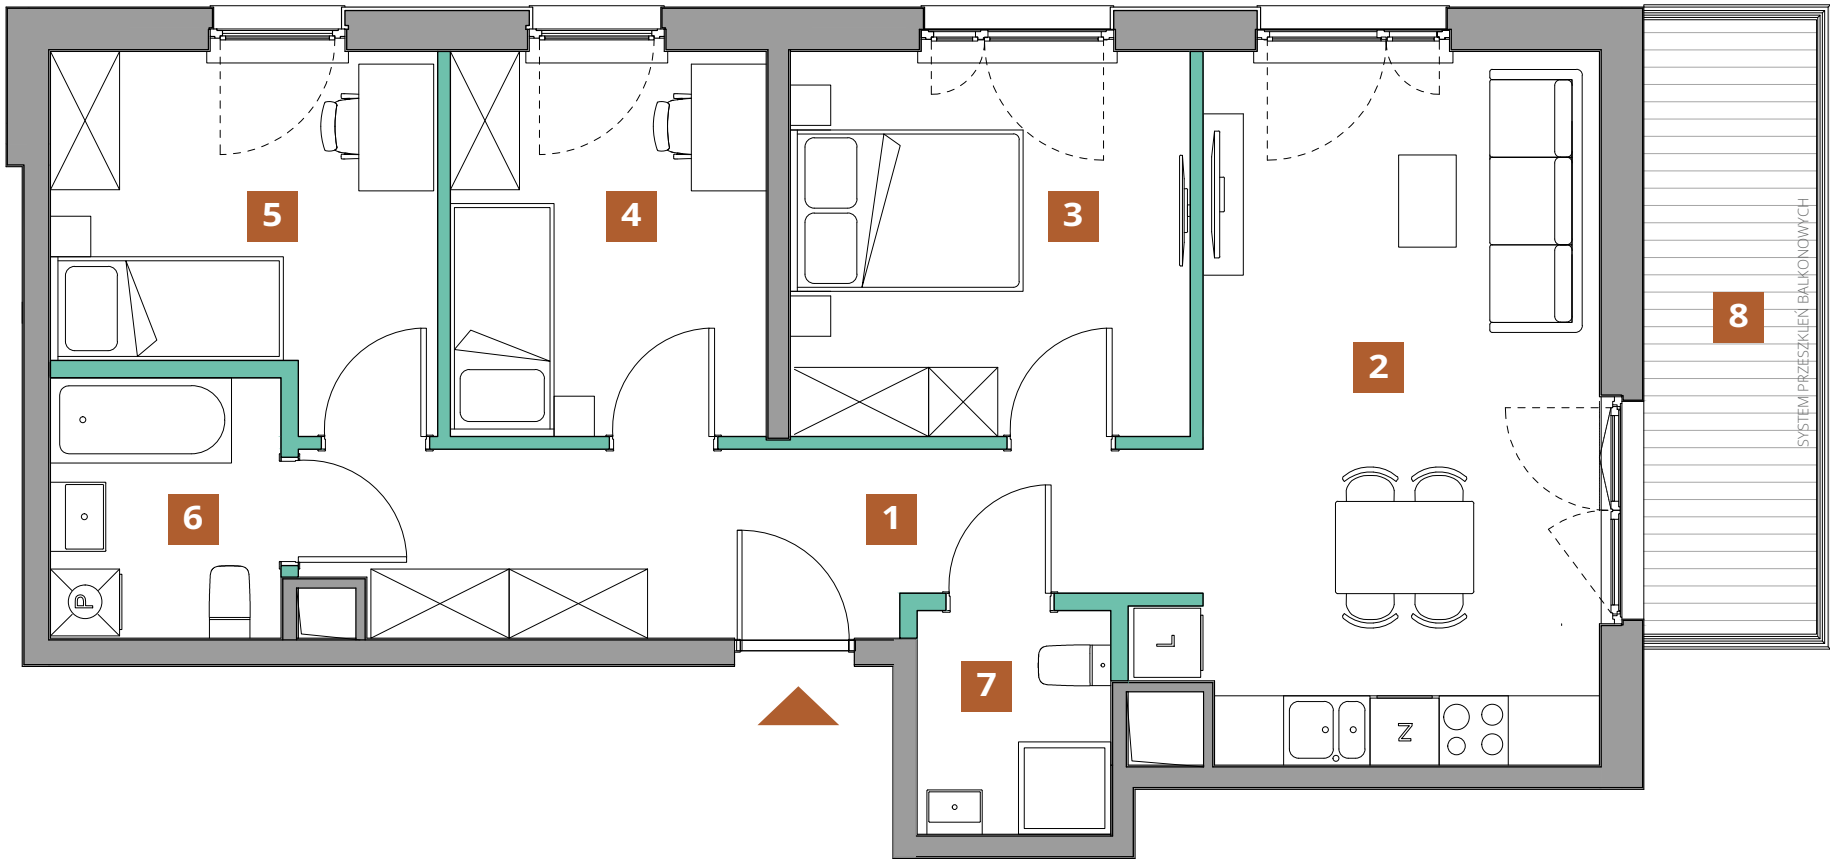

UL. POWSTAŃCÓW ŚLĄSKICH

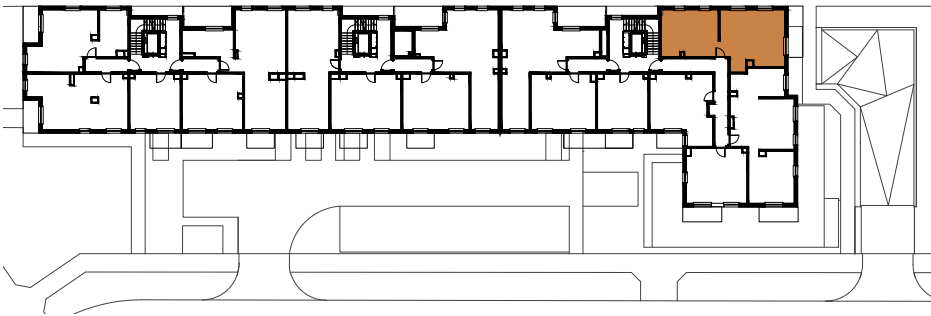

1. Powierzchnia Użytkowa Lokalu Mieszkalnego obejmuje powierzchnię wszystkich pomieszczeń mierzoną zgodnie z rozporządzeniem Ministra Rozwoju z dnia 11 września 2020r. w sprawie szczegółowego zakresu i formy projektu budowlanego w oparciu o wytyczne normy PN-ISO 9836: 2022-07.
2. Urządzenia sanitarne, kuchenne, umeblowanie oraz drzwi wewnątrzlokalowe nie stanowią wyposażenia lokalu.
3. Lokalizacja przyborów sanitarnych, rozmieszczenie punktów instalacyjnych itp. podano zgodnie z projektem budowlanym. Mogą wystąpić niewielkie różnice usytuowania tych elementów powstałe w trakcie realizacji prac budowlanych.



ŚCIANY DZIAŁOWE

Niniejszy plan ma charakter informacyjny - marketingowy i nie stanowi oferty w rozumieniu Kodeksu Cywilnego.

Powierzchnia pod ścianami działowymi 2,08m2

8. BALKON 8,00m2