


Ceglana Park.

nr 3/c/20



Powierzchnia **71,27 m²**

Piętro **3**

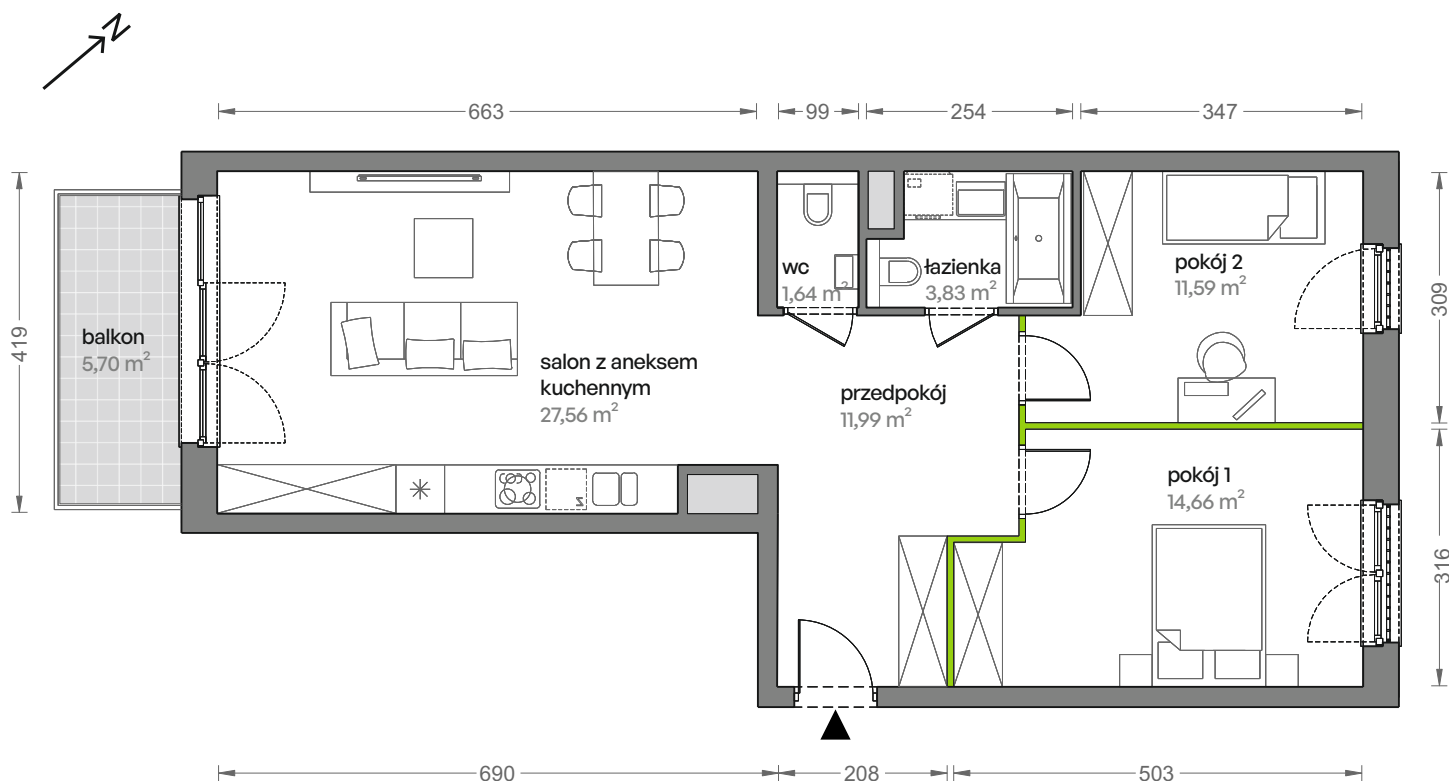


Aranżacja mieszkania jest przykładowa

Powierzchnia **użytkowa**

salon z aneksem kuchennym	27,56 m ²
pokój 1	14,66 m ²
pokój 2	11,59 m ²
łazienka	3,83 m ²
wc	1,64 m ²
przedpokój	11,99 m ²
Razem	71,27 m²
+balkon	5,70 m ²

Rzut kondygnacji **Piętro 3**

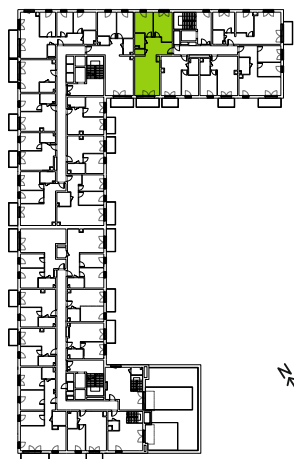

Plan osiedla **Budynek 3**

