


MIRABELKI 5

SCHEMAT PIĘTRA

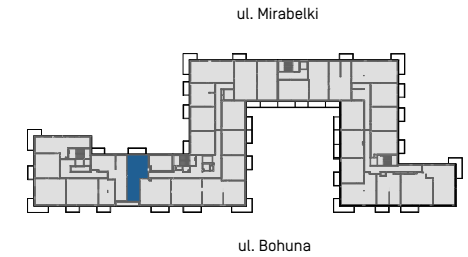


LOKAL C.P2.75

klatka piętro nr mieszkania

Powierzchnia użytkowa	48,11 m ²
Ilość pokoi	2
Piętro	II

Zestawienie powierzchni

1	Korytarz	6,88
2	Pokój	12,59
3	Łazienka	4,27
4	Pokój dzienny	17,12
5	Aneks kuchenny	7,25
	Balkon	6,83
	Loggia	2,97

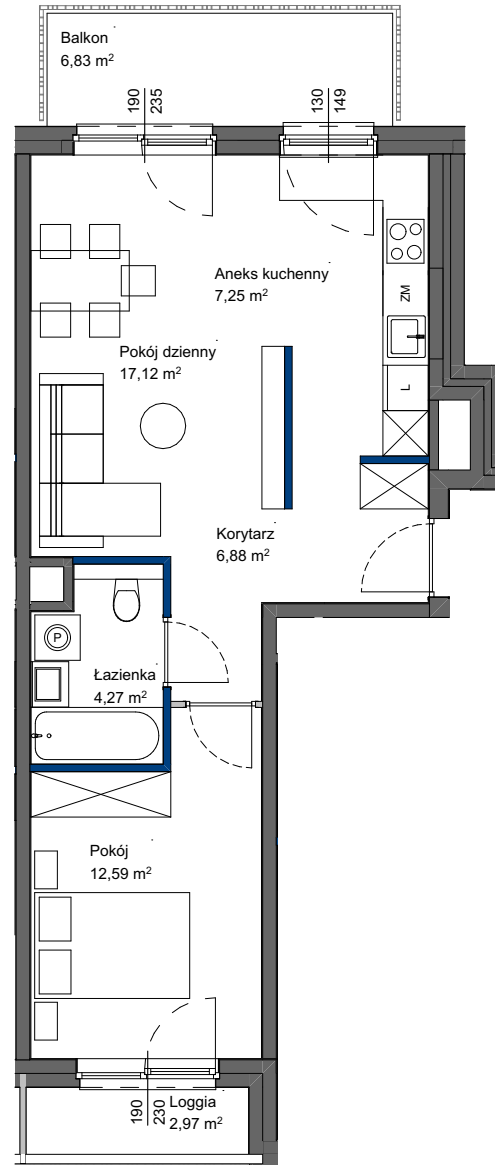

POWIERZCHNIA UŻYTKOWA POSZCZEGÓLNYCH POMIESZCZEŃ I LOKALU OBLICZONA ZGODNIE Z NORMĄ PN-ISO 9836:2022-07
1. ZE WZGLĘDU NA TRWAJĄCE PRACE PROJEKTOWE POWIERZCHNIE MOGĄ ULEC ZMIANIE - WYPOSAŻENIE TYLKO W CELACH PREZENTACJI,
NIE STANOWI ZABOWIĄZANIA UMOWNEGO - NINIEJSZY PROJEKT NIE STANOWI OFERTY W ROZUMIENIU PRZEPISÓW KODEKSU CYWILNEGO
2. NINIEJSZA KARTA NIE STANOWI WIĄŻĄCEGO OPISU PREZENTOWANEGO LOKALU

LEGENDA:

- ŚCIANY NIEROZBIERALNE
- ŚCIANY DZIAŁOWE Z MOŻLIWOŚCIĄ ROZBIÓRKI
- ŚCIANY DZIAŁOWE Z MOŻLIWOŚCIĄ ZMIANY ARANŻACJI

SKALA 1:100



Totalbud
DEVELOPMENT