
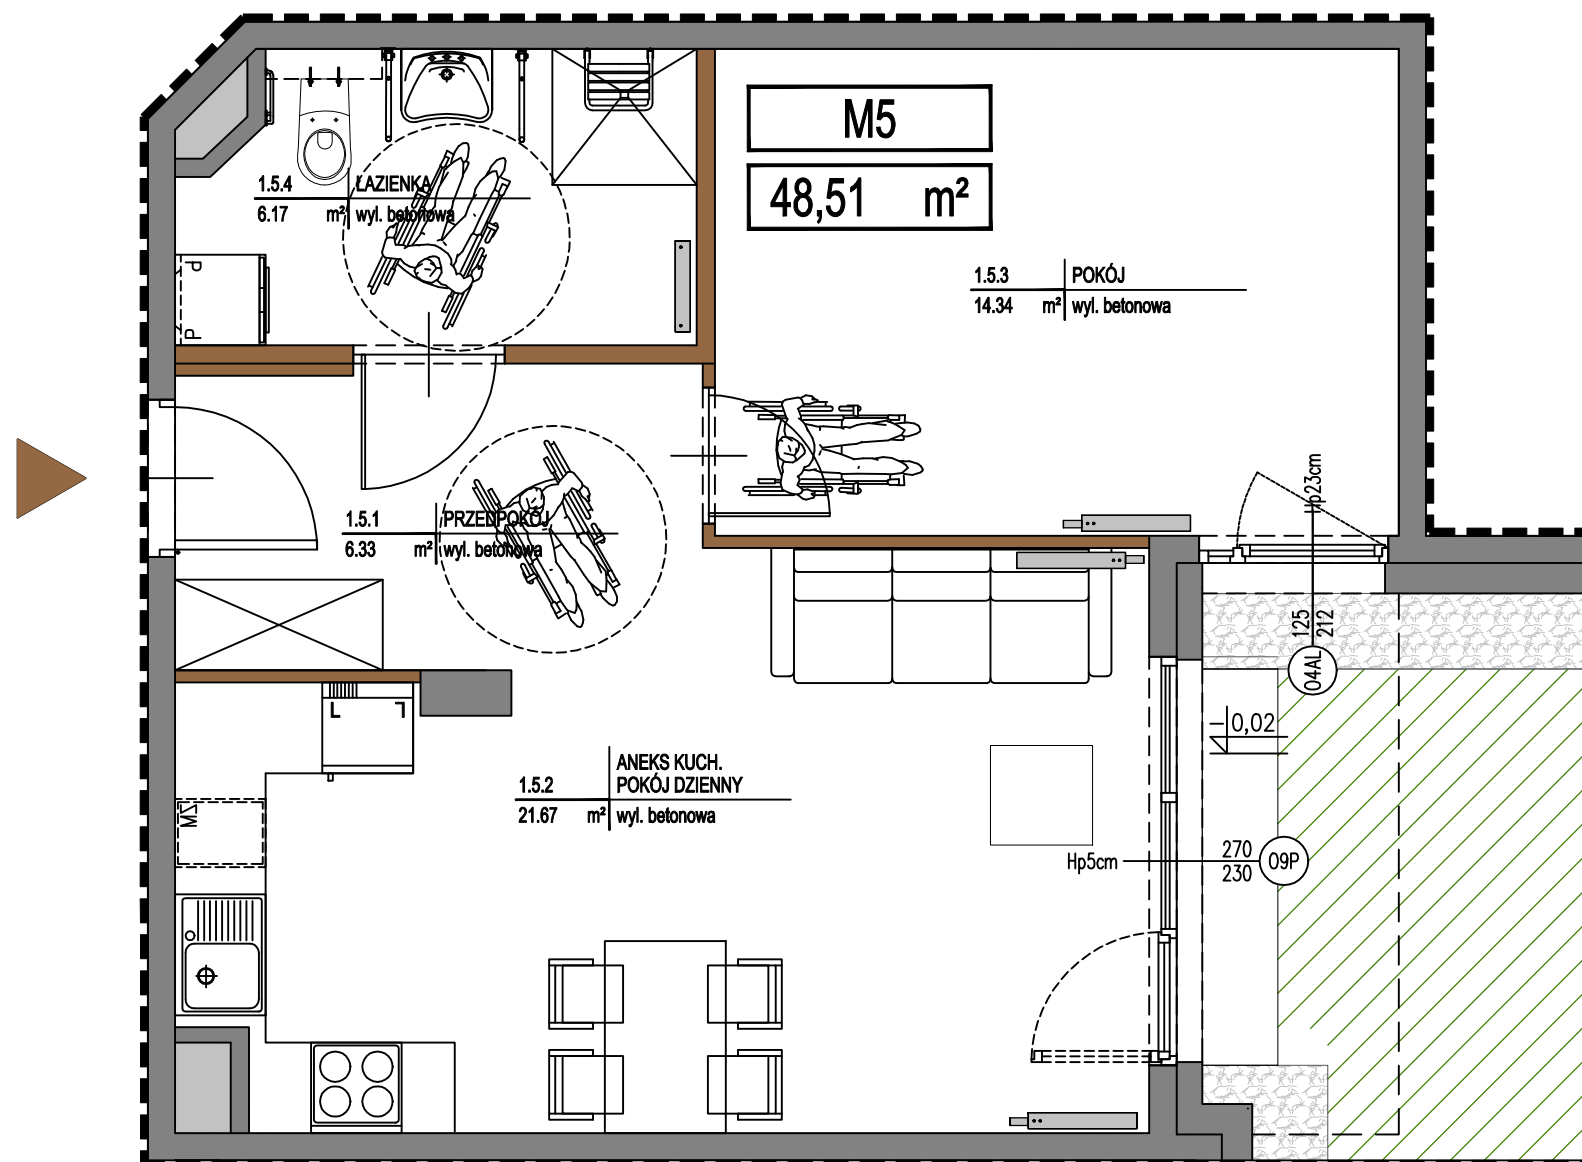


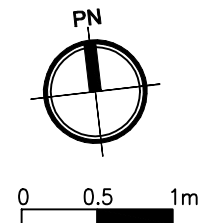

KUŹNICY KOŁŁATAJOWSKIEJ 42



UWAGA: PODANE POWIERZCHNIE SĄ POWIERZCHNIAMI PROJEKTOWANYMI W STANIE WYKOŃCZONYM. NA ETAPIE WYKONYWANIA BUDYNKU MOGĄ ONE ULEC PEWNYM ZMIANOM.

UWAGA: WYMIARY POMIESZCZEŃ, LOKALIZACJE PRZYBORÓW SANITARNYCH, ROZMIESZCZENIE PUNKTÓW OŚWIEŹENIOWYCH ETC. PODANO ZGODNIE Z PROJEKTEM WYKONAWCZYM W TRAKCIE REALIZACJI PRAC BUDOWLANYCH MOGĄ WYSTĄPIĆ NIEWIELKIE RÓŻNICE.

UWAGA: POWIERZCHNIE BALKONÓW, TARASÓW ORAZ OGRÓDKÓW PODANO W PRZYBLIŻENIU. DOKŁADNY ICH ROZMIAR JEST ZALEŻNY OD TECHNOLOGII WYKONANIA PRAC NA BUDOWIE.

OPRACOWANIE NIE STANOWI OFERTY W ROZUMIENIU ART.66 KODEKSU CYW.

LOKALIZACJA MIESZKANIA: PARTER

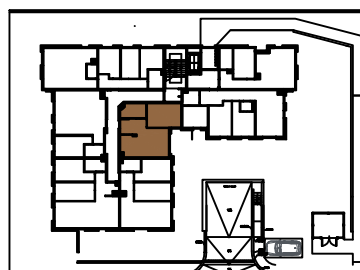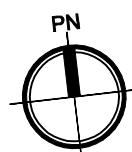

ZESTAWIENIE POWIERZCHNI: [m²]

1.5.1	PRZEDPOKÓJ	6,33
1.5.2	POKÓJ DZIENNY Z ANEKSEM KUCH.	21,67
1.5.3	POKÓJ	14,34
1.5.4	ŁAZIENKA	6,17

SUMA 48,51

MIESZKANIE M5 PARTER

LEGENDA

ŚCIANY NOŚNE BUDYNKU I OBUDOWY SZACHTÓW
ŚCIANY DZIAŁOWE
MOŻLIWOŚĆ WYDZIELENIA DOD. POMIESZCZENIA