


GDAŃSK, UL. GUDERSKIEGO 1 BUDYNEK C
LOKAL MIESZKALNY NR 20
PU = 61,14 m²

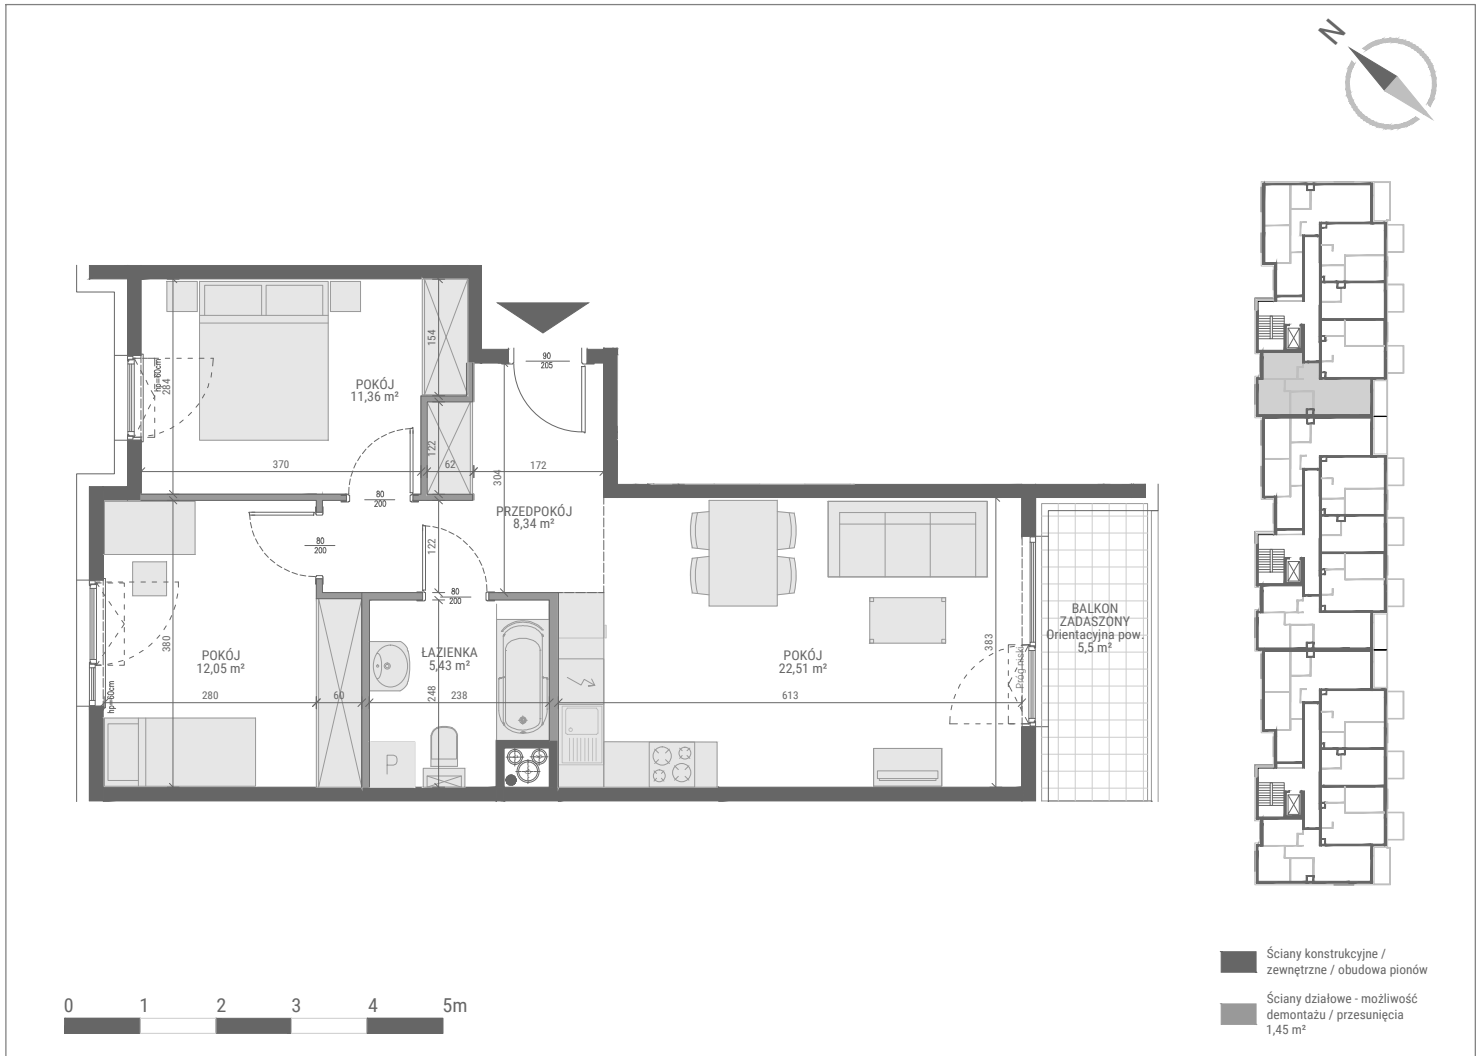

PIĘTRO 3 | KLATKA 1 | BUDYNEK C

| | |
|------------------------------|----------------------|
| 1. POKÓJ Z ANEKSEM KUCHENNYM | 22,51 m ² |
| 2. POKÓJ | 12,05 m ² |
| 3. POKÓJ | 11,36 m ² |
| 4. PRZEDPOKÓJ | 8,34 m ² |
| 5. ŁAZIENKA | 5,43 m ² |
| | 59,69 m ² |

