




apartamenty
opolska



Mieszkanie
M.15

Liczba pokoi
3

Piętro
6

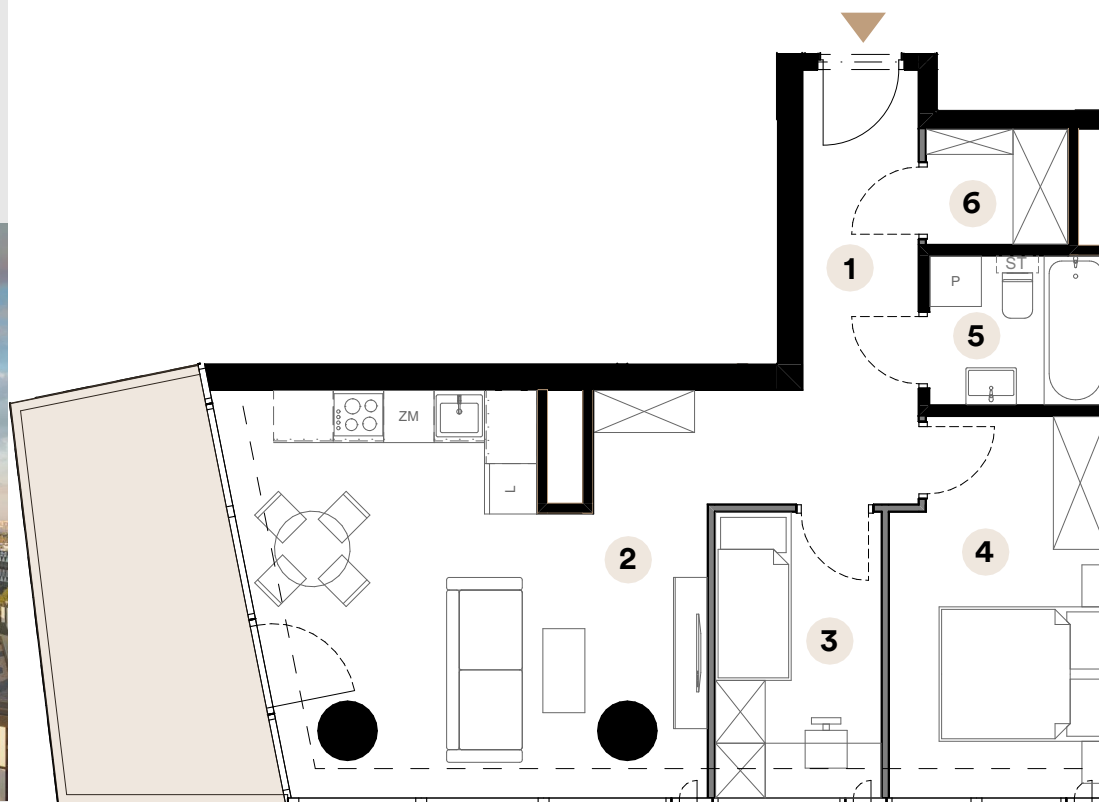


Powierzchnia użytkowa

57,19 m²

1	Przedpokój	5,21 m ²
2	Salon z aneksem kuchennym	27,99 m ²
3	Pokój	6,70 m ²
4	Sypialnia	11,26 m ²
5	Łazienka	3,73 m ²
6	Garderoba	2,30 m ²

Powierzchnia balkonu 12,60 m²

Umiejscowienie mieszkania na kondygnacji

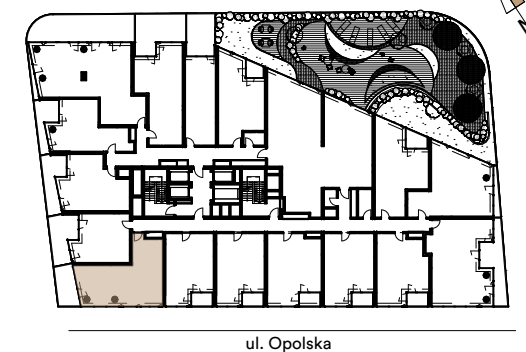

Skala 1:90



■ Ściany działowe

Biuro sprzedaży

ul. Opolska 40
40-084 Katowice

katowice@trustinvestment.pl

+48 600 700 713

www.o27.pl

Powierzchnie pomieszczeń zgodnie z Polską Normą PN - ISO 9836:2022:07. Niniejsza karta katalogowa przedstawia przykładową aranżację mieszkania.