




Autonomia
Praska

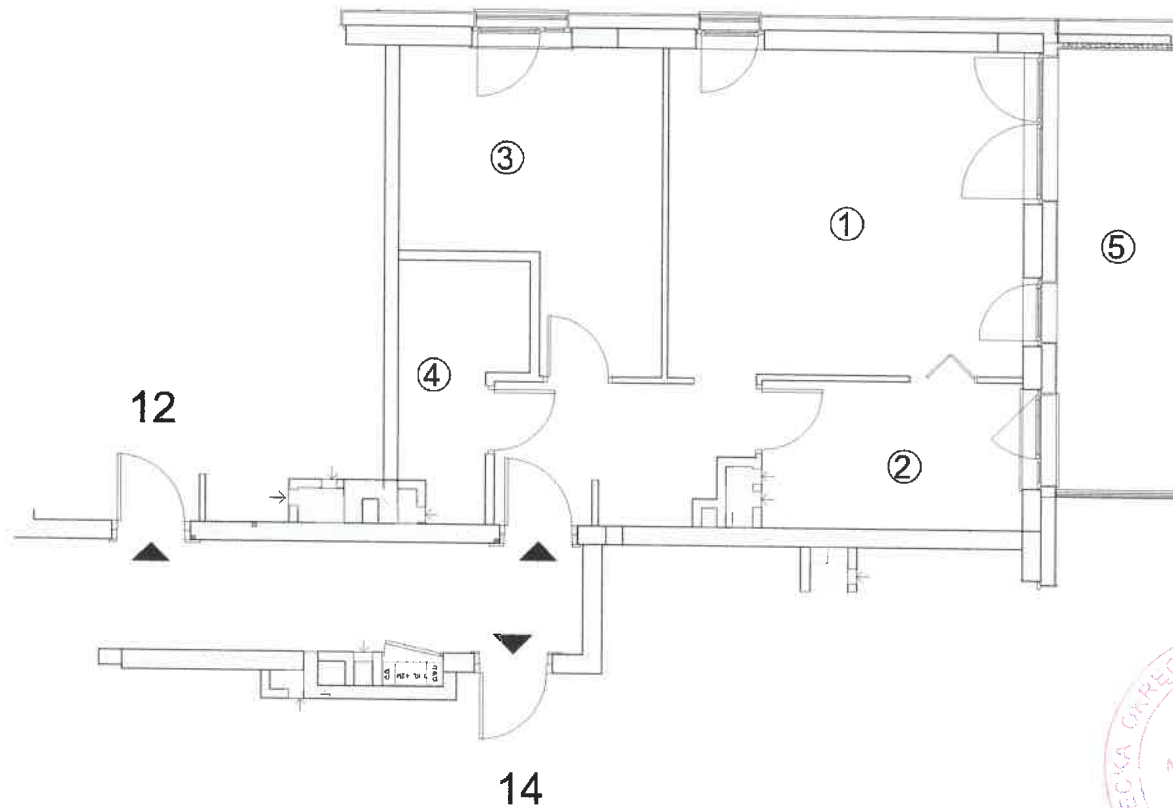


ATS.GEO Sp. z o.o.
ul. Wschodu Słońca 13/46
02-226 Warszawa
NIP 5223322884 REGON 540666146
tel. 501485858 ats.geo@wp.pl

Warszawa 11.04.2025

Pomiar powierzchni lokalu wykonany według Normy PN-ISO-9836_2022-07P



DANTEX HOLDING Sp. z o.o.
01-231 Warszawa ul. Płocka 9/11

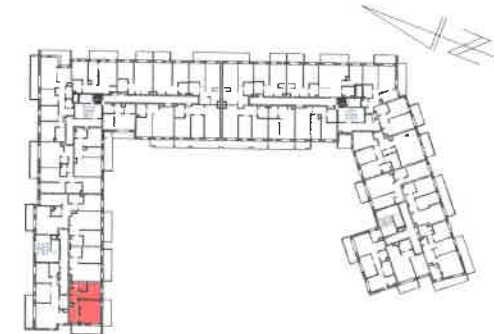

Schemat kondygnacji

Budynek mieszkalny wielorodzinny z
garażem podziemnym położony przy
ul. Namysłowska 6B w Warszawie

Klatka	A
Piętro	2
Lokal mieszkalny nr	13

ZESTAWIENIE POMIESZCZEŃ:

1. Salon + hol	25,42 m ²
2. Kuchnia	6,47 m ²
3. Sypialnia	11,79 m ²
4. Łazienka	4,52 m ²

Powierzchnia użytkowa 48,20 m²

5. Balkon 9,77 m²

SKALA 1:100

MIESZKANIE nr 13

Wyrz z rzutu lokali wykonany przez
ATS.GEO Sp. z o.o.
02-226 Warszawa
ul. Wschodu Słońca 13/46

GEODETA UPRAWNIONY
Aneta Smakulska
upr. GKG nr 15808