



Junique

Junique I.II, ul. Miśnieńska 38

Budynek
B

Piętro
+4


Ilość pokoi
4

Mieszkanie:

nr B1.4.27.4a

Pow. 64,68 m²

B1.4.27.4a		
1	KORYTARZ	2,80
2	ŁAZIENKA	4,25
3	WC	1,71
4	POKÓJ	8,40
5	SYPIALNIA	12,47
6	POKÓJ DZIENNY Z ANEKSEM	23,40
7	POKÓJ	7,02
8	KORYTARZ	4,63
		64,68 m²

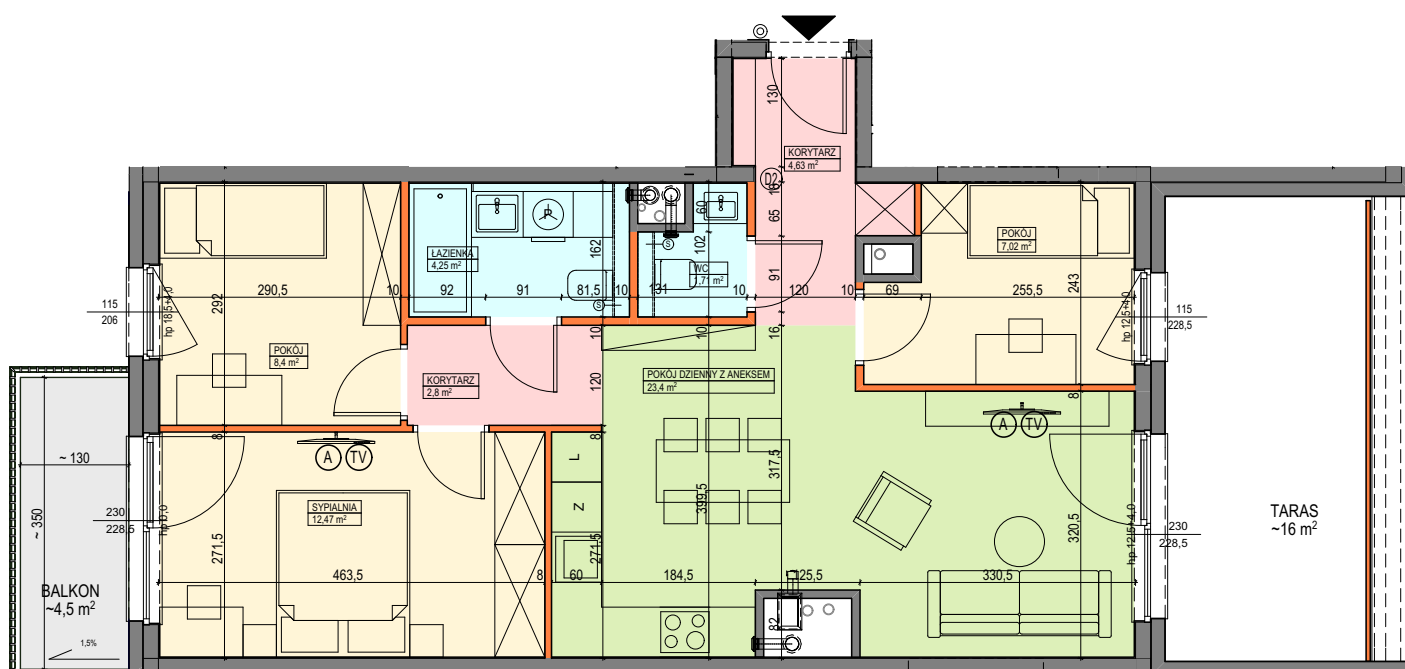

Legenda:


- ściana działowa
- ściana niepodlegająca demontażowi
- podciąg
- TM rozdzielnia elektryczna
- SM skrzynka mieszkaniowa multimedialna
- zabudowa systemowa do wykonania w gestii nabywcy
- stuchawka domofonowa
- gniazdo TEL.KOMP
- gniazdo R.TV.SAT
- przewód do podłączenia okapu

- przycisk dzwonka
- zmywarka
- lodówka
- pralka
- balkon/loggia bez wykończenia
- instalacje wentylacji wyciągowej bytowej
- kanalizacja sanitarna
- gabaryt podciągu

UWAGI:

- aranżacja wnętrza (meble, urządzenia) służy wyłącznie celom ilustracyjnym;
- powierzchnie podane wg normy PN-ISO 9836; obliczeń dokonano w świetle wyprawionych ścian zewnętrznych i szachtów;
- kanalizacja wyprowadzona tylko z szachtu - bez podejść pod urządzenia sanitarne;
- podejścia wodne doprowadzone do projektowanych lokalizacji urządzeń sanitarnych;
- mocowanie szafek wiszących na ściankach działowych w gestii nabywcy zgodnie z instrukcją producenta ścianek działowych;
- powierzchnia ogródka i tarasu ma charakter orientacyjny i nie podlega dokładnemu zwiromiarowaniu

Materiał reklamowy nie stanowi oferty w rozumieniu Kodeksu Cywilnego i ma jedynie charakter poglądowy.

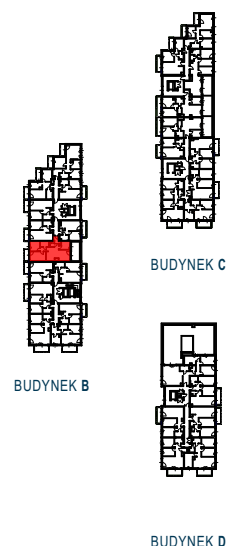

Dane kontaktowe do biura sprzedaży:

tel. 609 781 147 / tel. 504 879 689 / poznan@artlocum.pl / www.artlocum.pl

art.Locum