


Bemowo Vita.




MEDIOLAN
ul. Szeliągowska
Warszawa

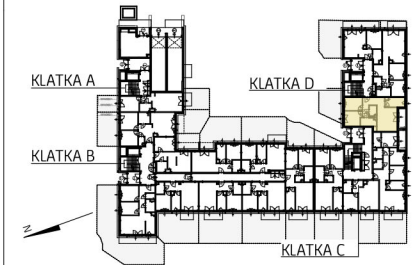

KLATKA	D
PIĘTRO	0
MIESZKANIE NR	99
1 Korytarz	9,99 m ²
2 Kuchnia	6,94 m ²
3 Pokój dzienny	18,99 m ²
4 łazienka	4,99 m ²
5 łazienka	2,92 m ²
6 Pokój	9,78 m ²
7 Pokój	9,31 m ²

POWIERZCHNIA MIESZKANIA	62,92 m ²
POWIERZCHNIA LOGGI	5,6 m ²
POWIERZCHNIA OGRÓDKA	28,0 m ²

3 pokoje 0 D 99

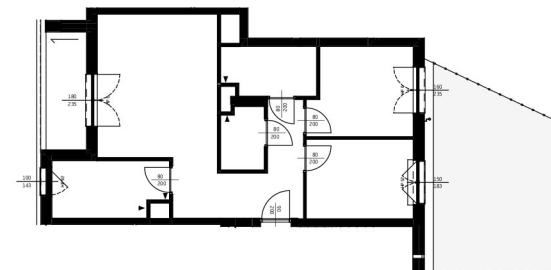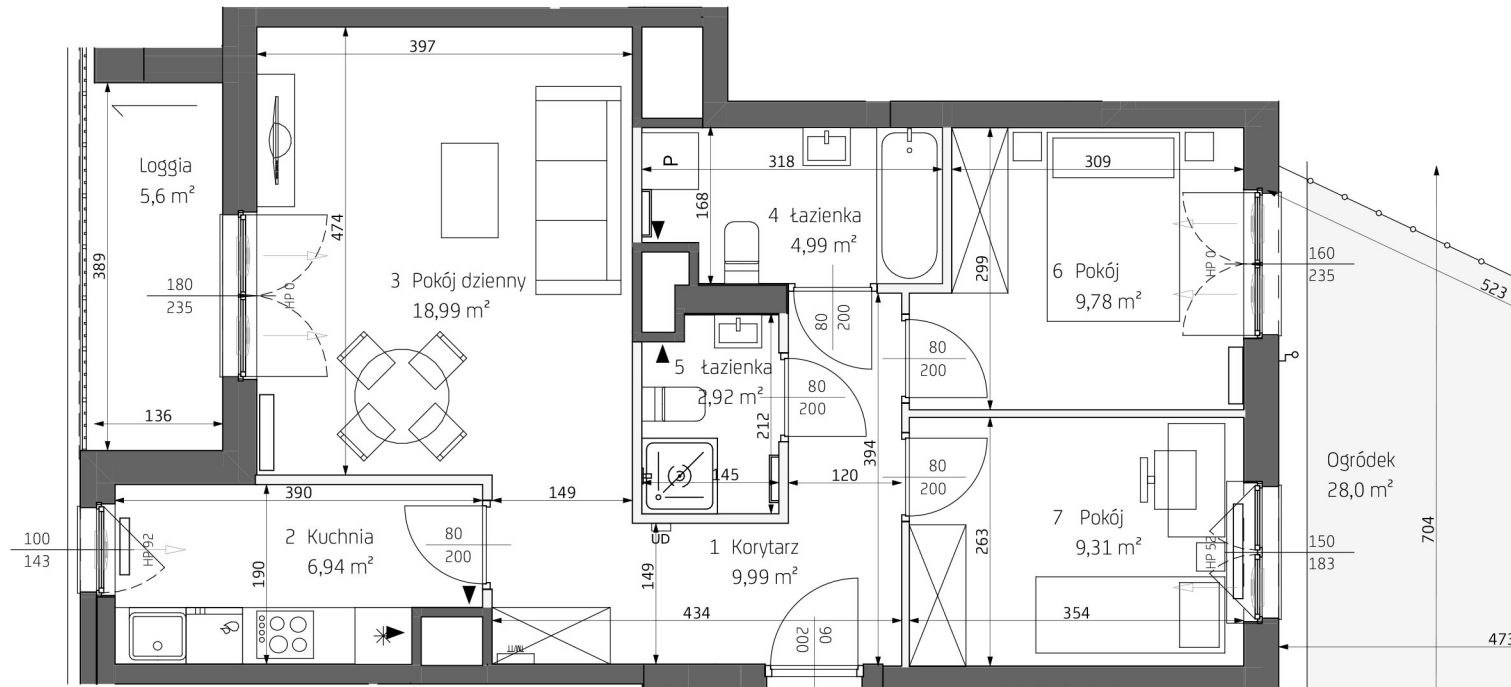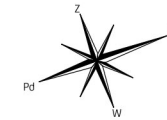

LEGENDA	▶ wejście do mieszkania	▶ otwór/kratka wentylacyjna	▭ grzejniki pokojowe	▭ nawiewnik okienny	UD domofony	▭ trawnik	▭ obrusy balkonów
	▭ ściany z możł. reorganizacji	▭ tablica mieszkaniowa	▭ grzejniki łazienkowe	▭ nawiewnik ścienny	~ kran ogrodowy	▭ opaska żwirowa	▭ ogrodzenia ogródków

* Wyposażenie i wykończenie lokalu stanowią przykładową aranżację określającą funkcjonalność mieszkania. Wyposażenie i wielkość zaproponowanych urządzeń ma charakter orientacyjny. Lokalizacja przykładowego wyposażenia i wykończenia powiązana jest z projektowaną infrastrukturą budynku. Zakres wyposażenia i wykończenia lokalu określa umowa nabycia lokalu ** Powierzchnia pomieszczeń podana w świetle wykończonych ścian *** Karta katalogowa może ulec zmianie w trakcie realizacji inwestycji **** Ostateczne oznaczenie lokalu może ulec zmianie ***** Wymiar okien podano w świetle otworu w murze bez uwzględnienia tolerancji na montaż ***** Lokalizacja i gabaryty elementów instalacji i wyposażenia lokalu (w szczególności: grzejników, nawiewników okiennych i drzwiowych, tablicy mieszkaniowej, otworów wentylacyjnych itp.) podane na karcie mają charakter orientacyjny i mogą ulec zmianie w trakcie realizacji inwestycji ***** Możliwe usytuowanie elementów odwodnienia budynku (np. rzygaczy, przelewów awaryjnych), które nie zostały pokazane na niniejszej karcie ***** Możliwe wystąpienie różnicy poziomów przy wyjściu z lokalu na balkon/taras/ogródek ***** Wymiary drzwi do mieszkań podano w świetle ościeżnicy, wymiary okien i drzwi balkonowych podano w świetle uru