

B.65

NUMER MIESZKANIA


65,24 m²

POWIERZCHNIA SPRZEDAŻOWA

7 PIĘTRO


KONDYGNACJA

VIDOK

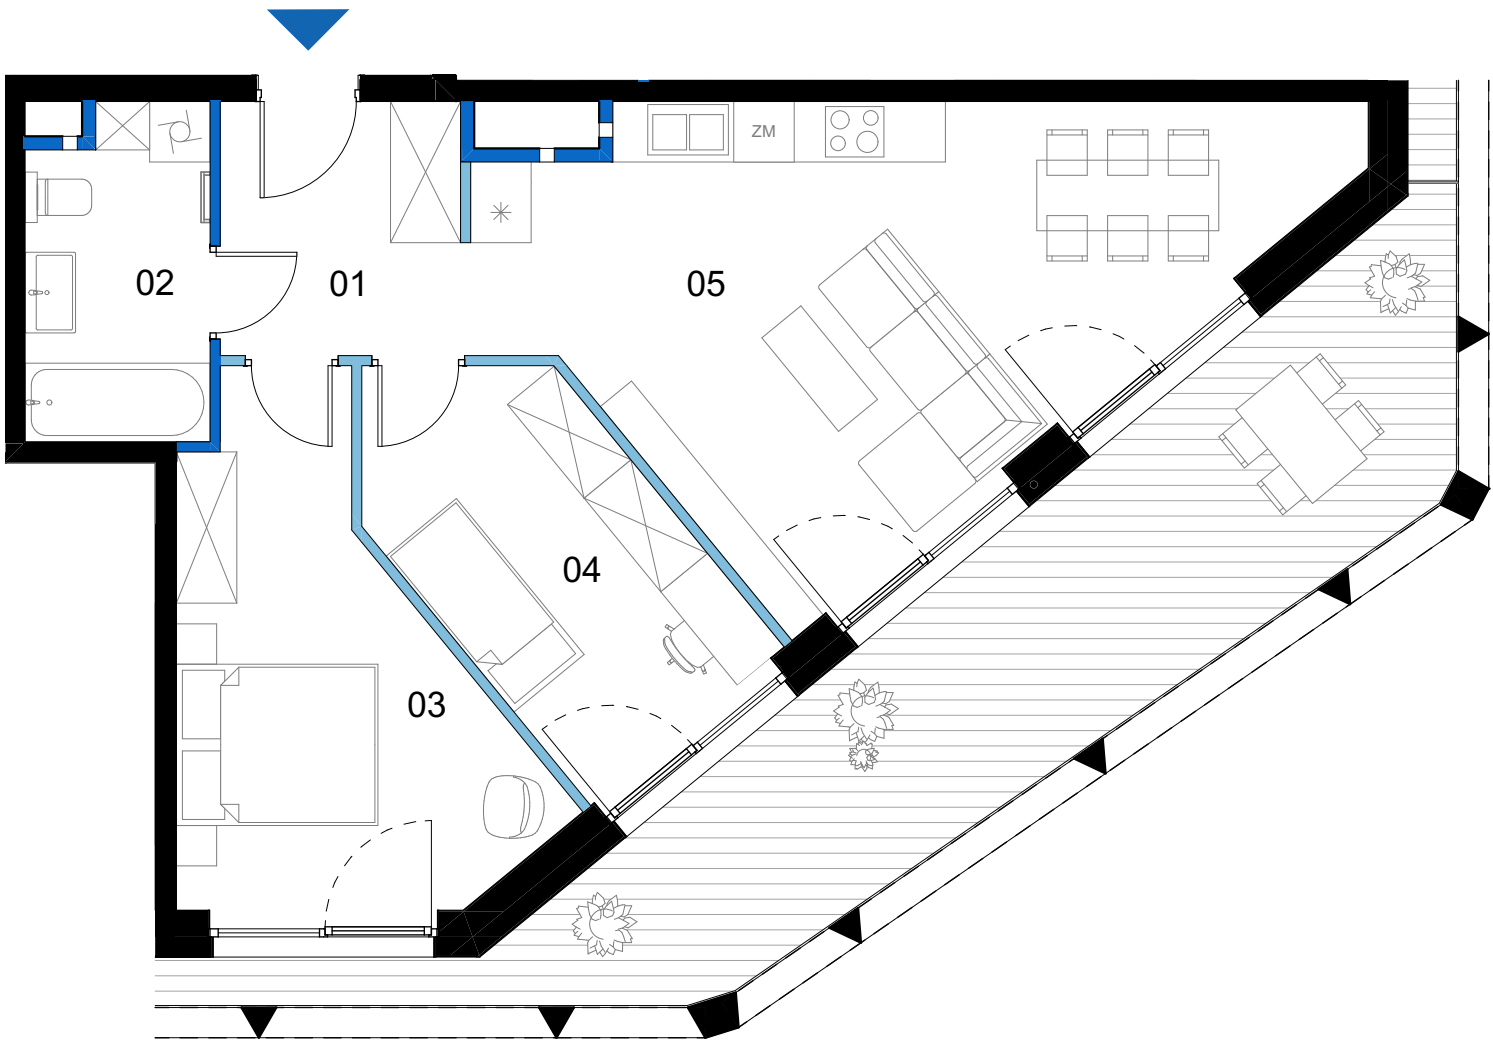

SCHEMAT KONDYGNACJI - 7 PIĘTRO

BUDYNEK B

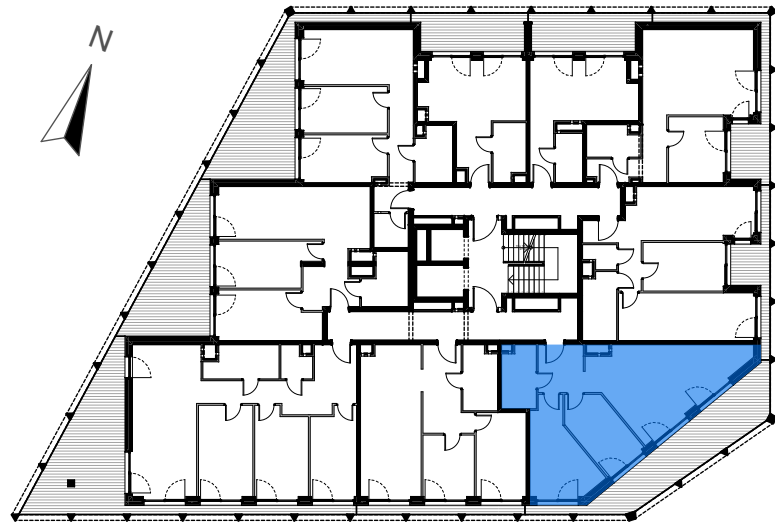

PIĘTRO 7 MIESZKANIE B.65

BILANS POWIERZCHNI [m ²]		
01	Korytarz	6,12
02	Łazienka	5,86
03	Sypialnia	13,89
04	Pokój	10,44
05	Salon z aneksem kuchennym	27,63

POWIERZCHNIA UŻYTKOWA		63,94 m ²
L	LOGGIA	25,84 m ²
POWIERZCHNIA PRZEZNACZONA DO MODYFIKACJI		1,30 m ²
POWIERZCHNIA SPRZEDAŻOWA		65,24 m ²