
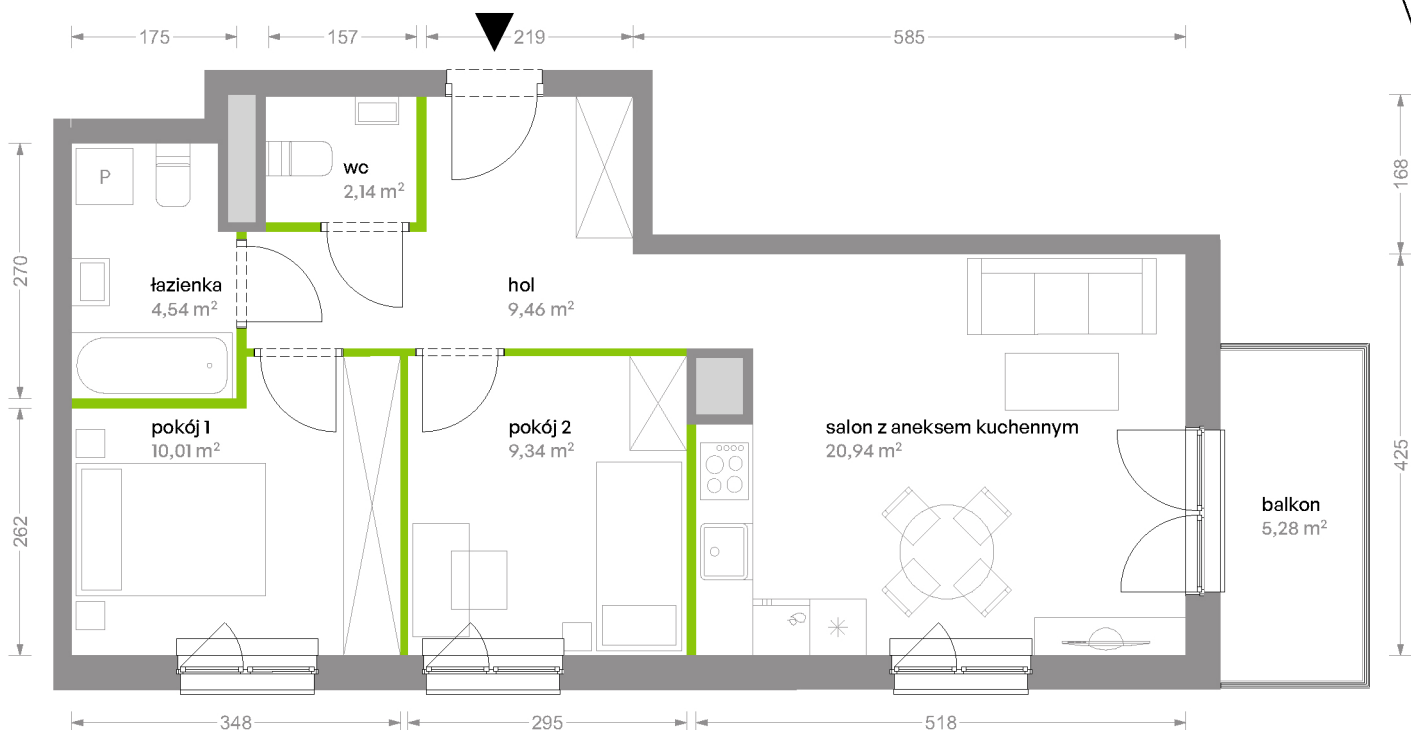


Bemowo Vita

nr B2.1F51

Powierzchnia **56,43 m²**

Piętro 1

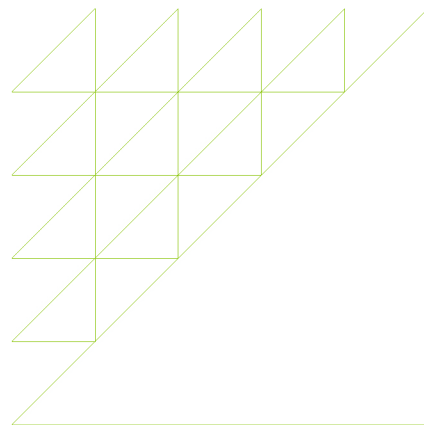


Aranżacja mieszkania jest przykładowa


Powierzchnia użytkowa

salon z aneksem kuchennym	20,94 m ²
pokój 1	10,01 m ²
pokój 2	9,34 m ²
łazienka	4,54 m ²
wc	2,14 m ²
hol	9,46 m ²
Razem	56,43 m²
+balkon	5,28 m ²

Rzut kondygnacji Piętro 1

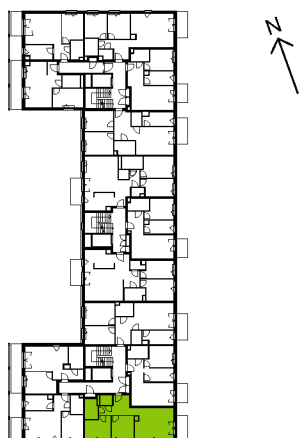

Plan osiedla Budynek B2

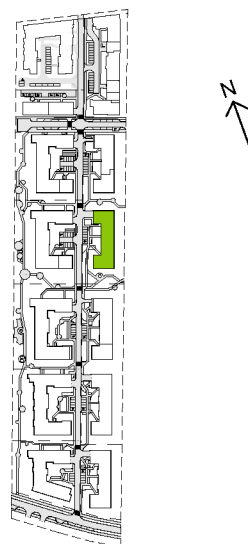

U nas nigdy nie płacisz za powierzchnię pod ścianami działowymi