


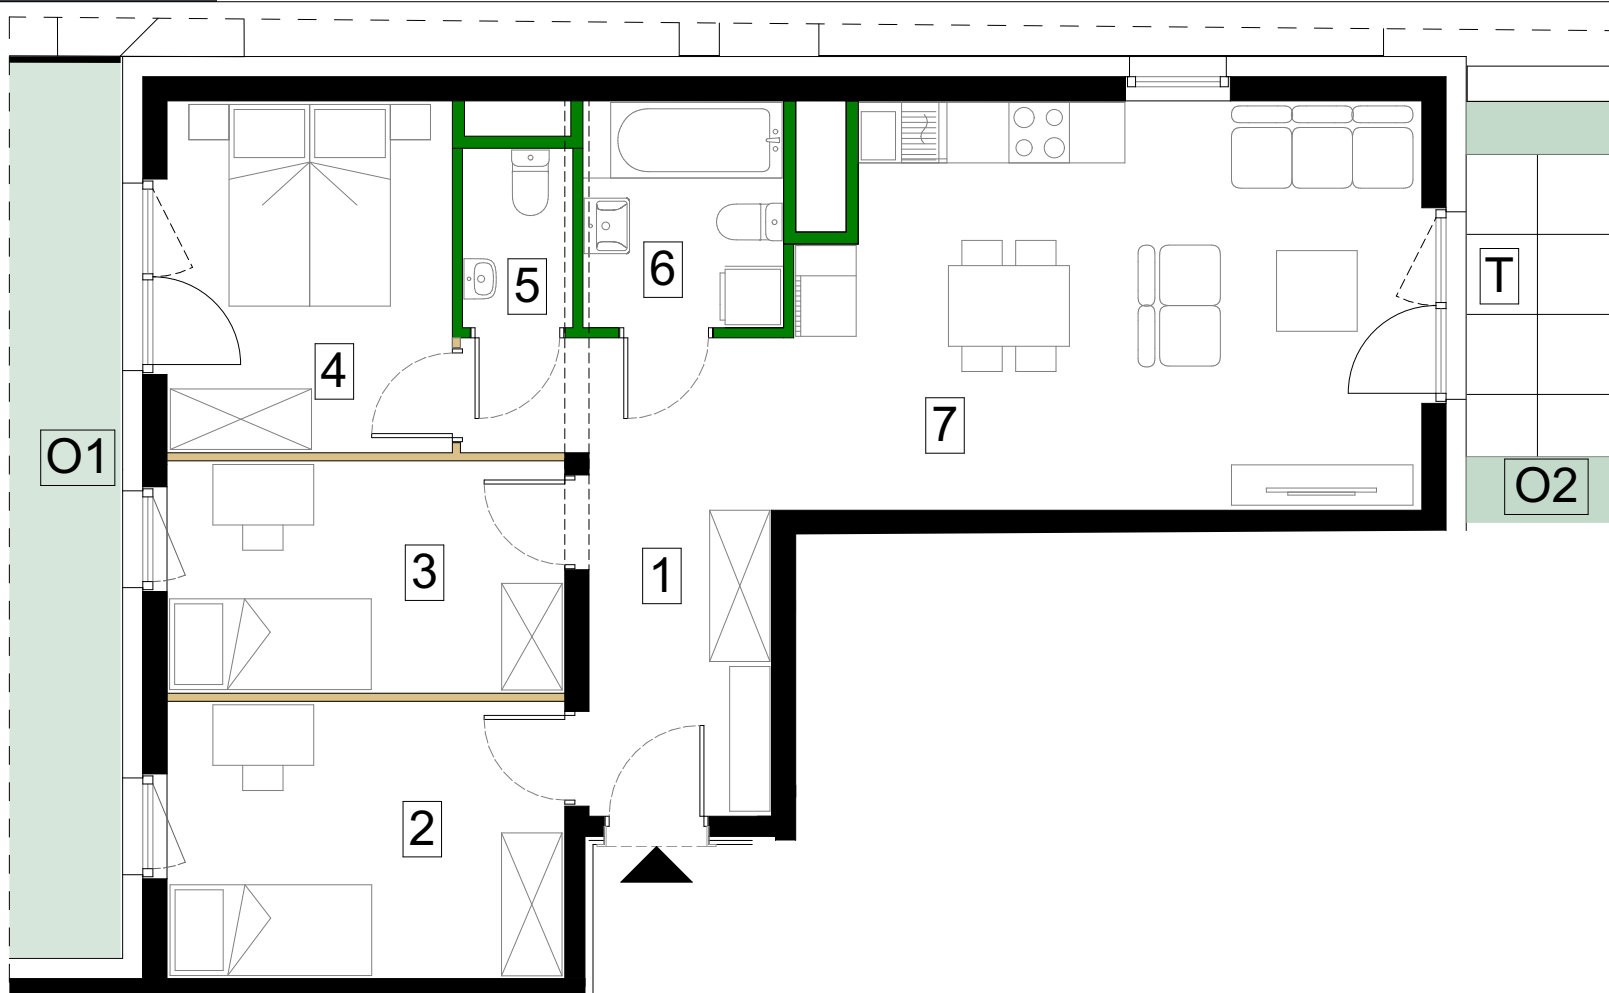

SKALA 1:75



Antrans Zagórskie Tarasy Sp. z o.o.
32-300 Oiskusz
Ul. Zagaje 2A

www.antransinvest.pl

1. Wymiary balkonów, tarasów, ogródków, lokalizacja przyborów sanitarnych i inne podano na podstawie projektu budowlanego. W toku budowy mogą wystąpić różnice w stosunku do stanu wynikającego z projektu, wynikające ze specyfikacji prac budowlanych.
2. Przedstawiona aranżacja lokalu jest przykładowa, rysunki w tym zakresie mają charakter poglądowy oraz informacyjny i nie stanowią oferty w rozumieniu Kodeksu Cywilnego.
3. Powierzchnia użytkowa lokali mieszkalnych oraz pomieszczeń określana jest przy uwzględnieniu treści Polskiej normy PN-ISO 9836:2022-07. Powierzchnia użytkowa nie uwzględnia powierzchni elementów przeznaczonych do modyfikacji (rury, kanały, ścianki działowe), oraz powierzchni otworów, drzwi i okien.
4. Pralka zlokalizowana przy umywalce jest w zabudowie.




ŚCIANY DZIAŁOWE



ŚCIANY DZIAŁOWE
DO MODYFIKACJI



Schemat kondygnacji Parter

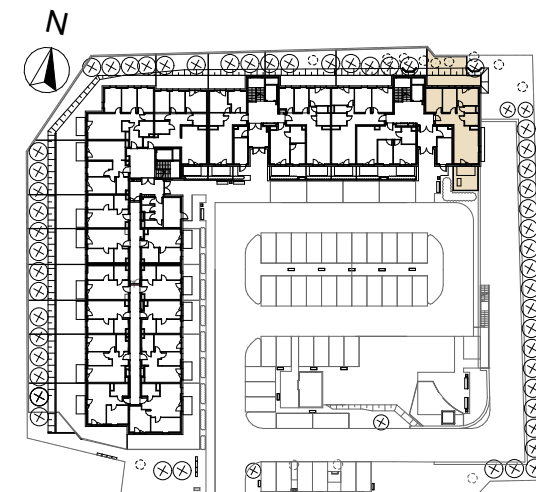

Parter - klatka C		M122
Nr.	Nazwa pomieszczenia	Powierzchnia
1	Przedpokój	10,29 m ²
2	Pokój 1	10,71 m ²
3	Pokój 2	9,02 m ²
4	Sypialnia	9,78 m ²
5	WC	1,93 m ²
6	Łazienka	4,38 m ²
7	Salon z aneksem kuchennym	24,12 m ²
Powierzchnia użytkowa		70,23 m ²
T	Taras	4,46 m ²
O1	Ogródek 1	43,65 m ²
O2	Ogródek 2	11,64 m ²
Powierzchnia przeznaczona do modyfikacji		0,71 m ²
Suma powierzchni		70,94 m ²