

11.

PODEDWORZE


Lokal mieszkalny nr **M67**Powierzchnia **50,11 m²**

Piętro 3

Pokoje 2

Zestawienie powierzchni

1. Przedpokój	4.06 m ²
2. Pokój dzienny	26.68 m ²
3. Łazienka	4.15 m ²
4. Pokój	13.21 m ²
5. Schowek	2.01 m ²

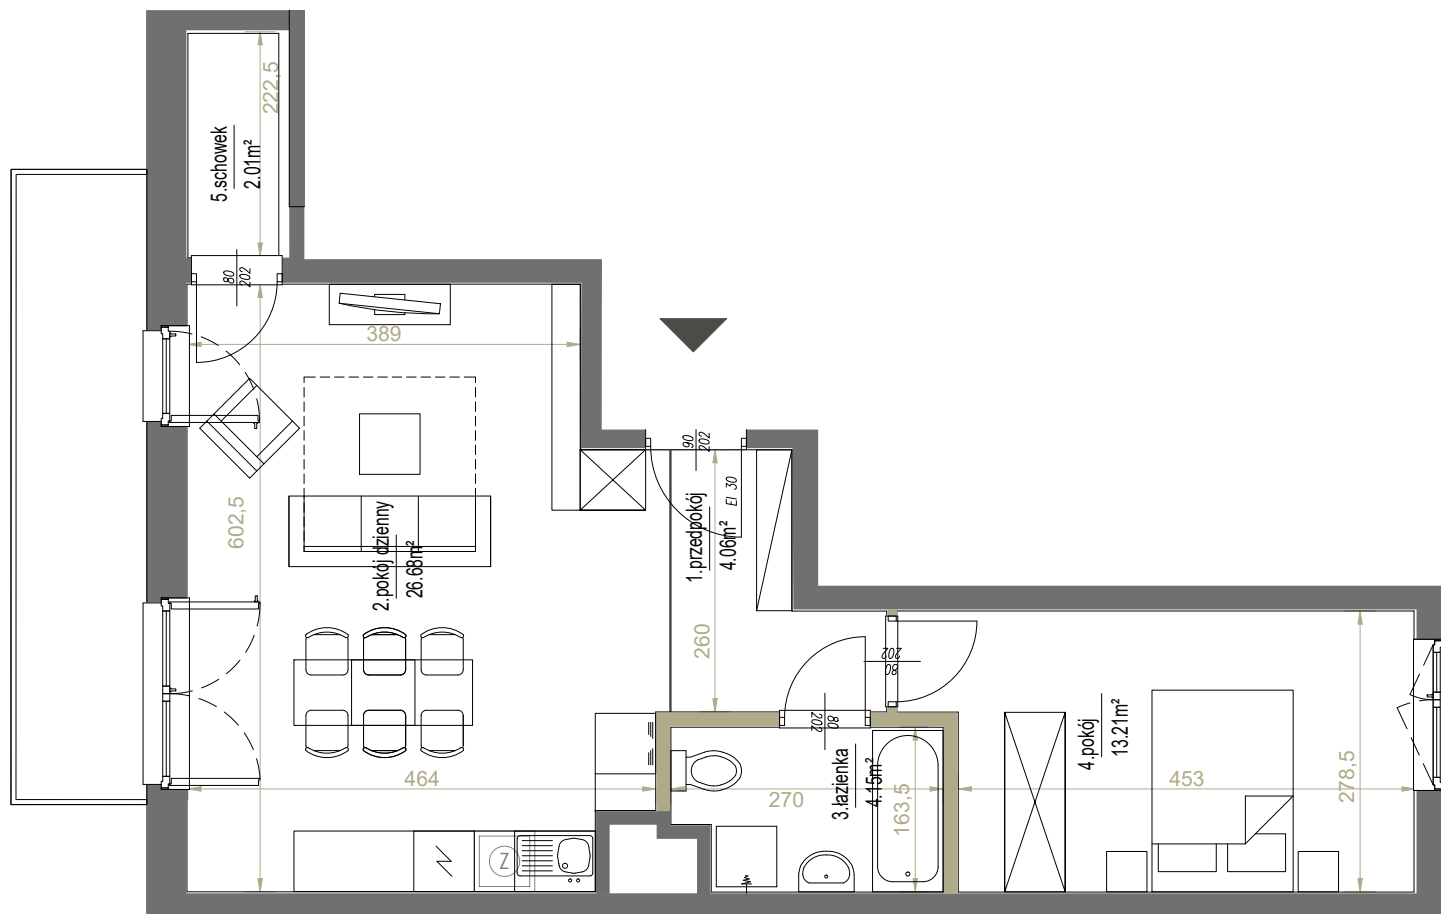balkon ~8.05 m²


SKALA: 1:75

ściany działowe

westa 
INVESTMENTS

ADRES INWESTYCJI ul. Podedworze 11 w Krakowie, www.westa-mieszkania.pl
BIURO SPRZEDAŻY +48 789 409 732, +48 503 903 675, sprzedaz@westainvestments.com.pl

Niniejsza karta ma charakter poglądowy i przedstawia przykładową aranżację lokalu. Rzut lokalu został przygotowany na potrzeby rezerwacji mieszkania. Ostateczna powierzchnia użytkowa lokalu ustalona będzie w trakcie pomiaru powykonawczego wg. PN-ISO 9836.

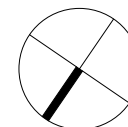

POŁOŻENIE NA KONDYGNACJI

