




# Podedworze 13

Piaski Wielkie

Kraków

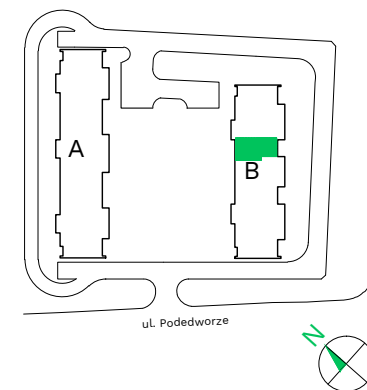


Budynek - **B**

Piętro - **7**

Mieszkanie - **56**

Przedpokój	10,77 m <sup>2</sup>
Pokój z aneksem	26,02 m <sup>2</sup>
Łazienka	4,68 m <sup>2</sup>
Pokój	14,50 m <sup>2</sup>
Pokój	13,07 m <sup>2</sup>
WC	2,08 m <sup>2</sup>
<b>Powierzchnia użytkowa</b>	<b>71,12 m<sup>2</sup></b>
Balkon	10,68 m <sup>2</sup>

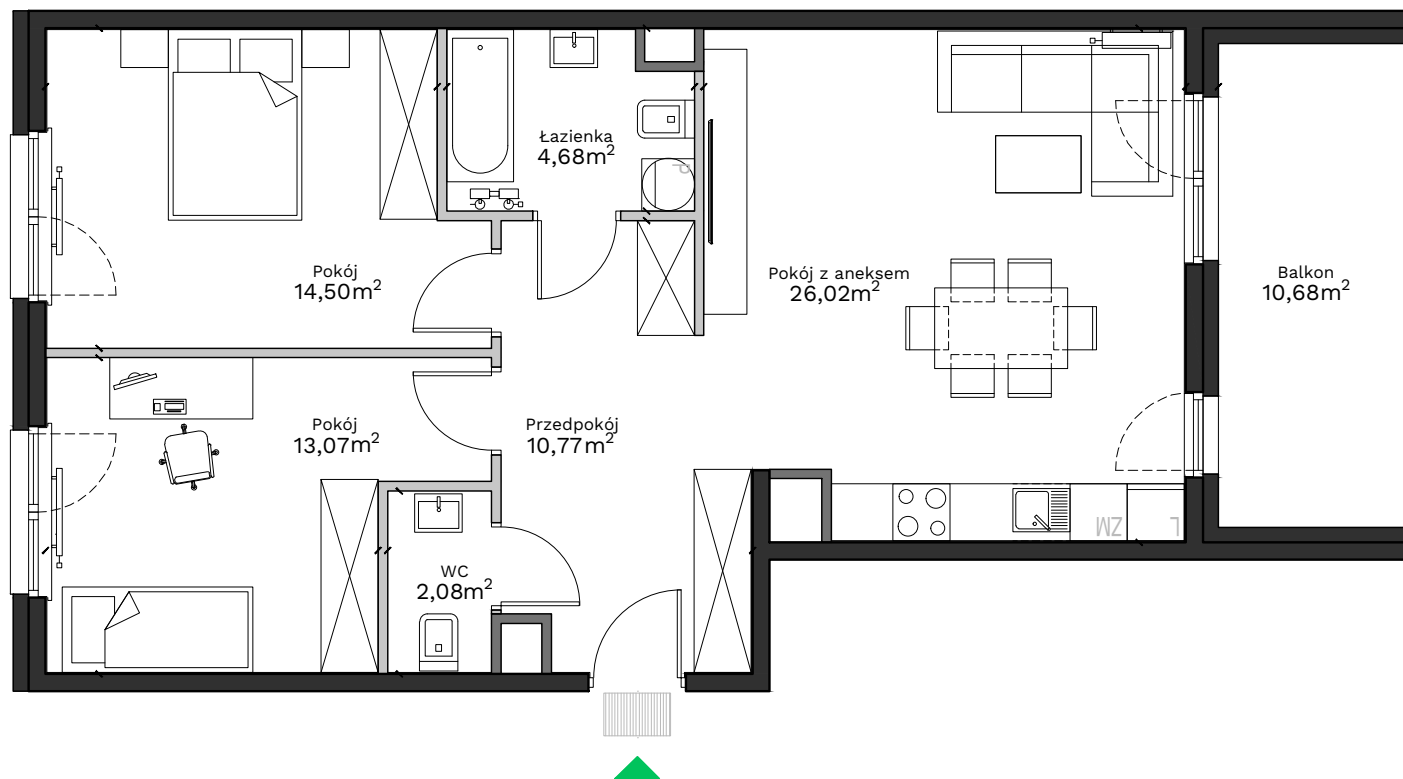

## Uwagi:

Przy obliczaniu powierzchni uwzględniono normę PN-ISO 9836:2015. Powierzchnia balkonu może ulec zmianie o 5%. Wymiary podano w stanie surowym. Przedstawiona aranżacja jest przykładowa, rysunki w tym zakresie mają charakter informacyjny i nie stanowią oferty w rozumieniu przepisów Kodeksu Cywilnego.

## Legenda:

- Ściany działowe
- Ściany wydzielające szachty
- Ściany konstrukcyjne

Biuro sprzedaży: ul. Armii Krajowej 19, 12 639 57 00

**EKOPARK**

www.ekopark.pl