


Krakowska Vita

nr 57



Powierzchnia **51,51 m²**

Piętro **2**

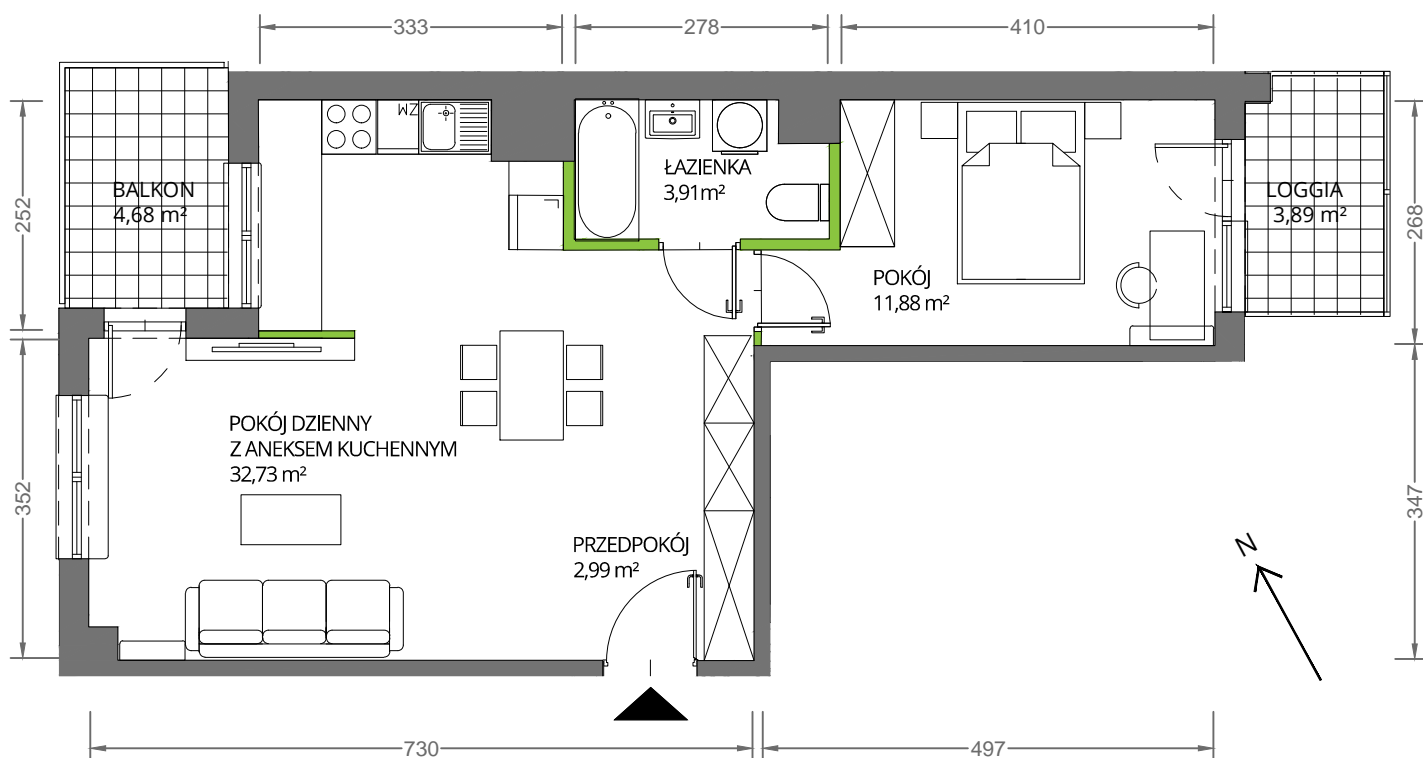


Aranżacja mieszkania jest przykładowa

Powierzchnia **użytkowa**

| | |
|-----------------------------------|----------------------------|
| pokój dzienny z aneksem kuchennym | 32,73 m ² |
| pokój | 11,88 m ² |
| łazienka | 3,91 m ² |
| przedpokój | 2,99 m ² |
| Razem | 51,51 m² |
| + balkon | 4,68 m ² |
| + loggia | 3,89 m ² |

U nas nigdy nie płacisz za powierzchnię pod ścianami działowymi

Rzut kondygnacji **Piętro 2**

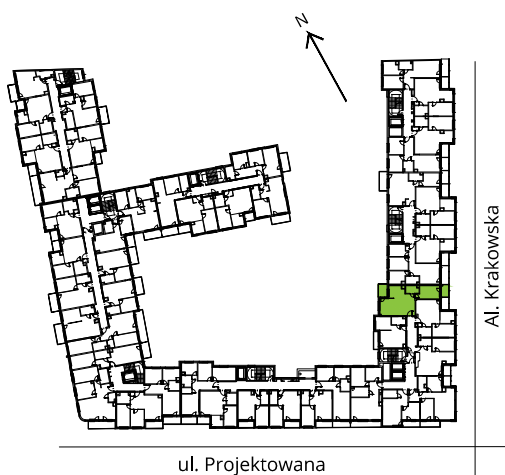

Plan osiedla

