

Budowa dziesięciu budynków mieszkalnych jednorodzinnych dwulokalowych (6x typ A i 4x typ B)

HSD Inwestycje Siemienowicza sp. z o.o. ul. Mała 18, 25-012 Kielce www.hsd-inwestycje.pl
biuro sprzedaży: ul. Limanowskiego 3, 30-551 Kraków tel.791-426-000 795-785-000 (12) 626 68-85

Sowia

budynek nr lokalu piętro
H _ I _ 0+1

powierzchnia lokalu
w przedstawionej aranżacji **107,20m²**

00 klatka schodowa wspólna 4,87m²
00a klatka schodowa wspólna 7,79m²



poziom dolny lokalu

01 przedpokój 8,10m²
02 kuchnia z jadalnią 15,51m²
03 toaleta 2,22m²
04 salon 22,72m²
05 komunikacja 2,89m²
06 garderoba 3,21m²

poziom górny lokalu

07 komunikacja 8,65m²
08 sypialnia 14,00m²
09 łazienka 5,97m²
10 pokój 13,85m²
11 pokój 9,98m²

balkon ~1,87m²
ogródki łącznie (~20+41) ~61,0m²

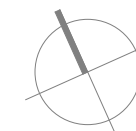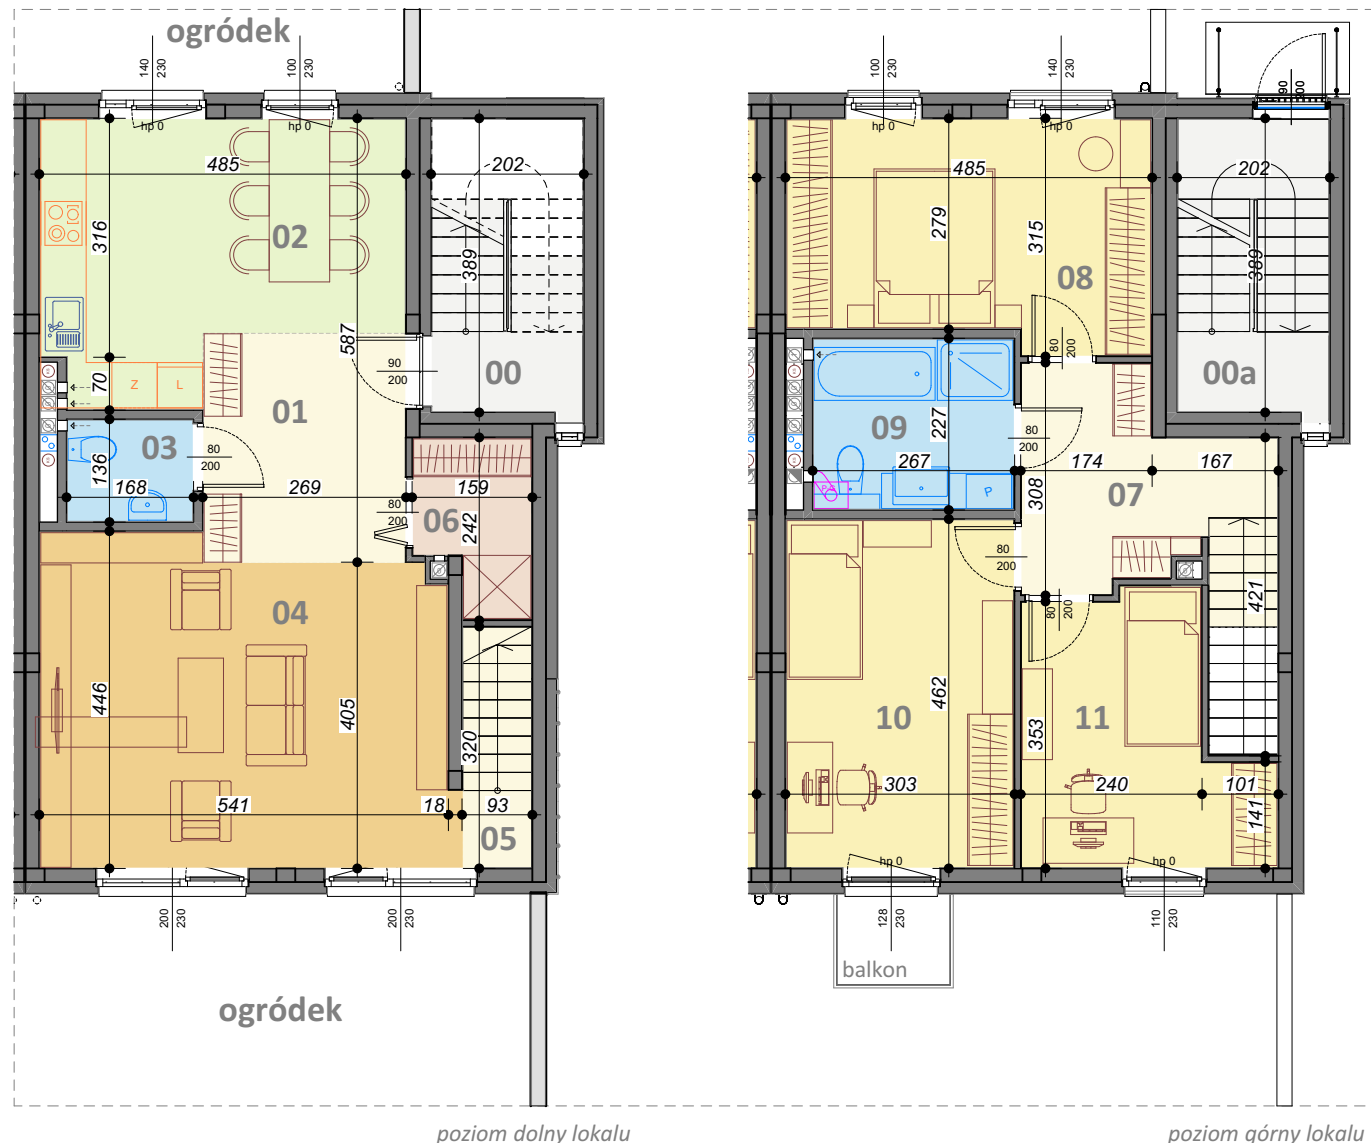

skala 1:100

UWAGA: Prezentowana informacja nie stanowi oferty handlowej w rozumieniu kodeksu cywilnego. Pokazana aranżacja jest przykładowa. Prezentowane powierzchnie poszczególnych pomieszczeń; układ, rozstaw oraz gabaryty otworów okiennych i drzwiowych, a także rozmieszczenie i wielkość szachtów instalacyjnych mogą ulec zmianie. Powierzchnie pomieszczeń liczone wg normy PN-ISO 9836:2022-07 z uwzględnieniem tynku gr. 1,0cm. Wymiary pomieszczeń podane w świetle murów niewykończonych.