

# 3 pokoje z aneksem | 53.11 m<sup>2</sup>


Budynek **A**  
Mieszkanie **145**  
Piętro **3**  
Liczba pokoi **3**

## Zestawienie powierzchni


Powierzchnia użytkowa	53.11 m <sup>2</sup>
Pow. ścian do demontażu	1.57 m <sup>2</sup>
Powierzchnia łączna	54.68 m <sup>2</sup>

## Zestawienie pomieszczeń

hol	3.90m <sup>2</sup>
pokój z aneksem	19.07m <sup>2</sup>
łazienka	4.50m <sup>2</sup>
pokój	13.43m <sup>2</sup>
pokój	10.06m <sup>2</sup>
korytarz	2.15m <sup>2</sup>
loggia	4.18m <sup>2</sup>

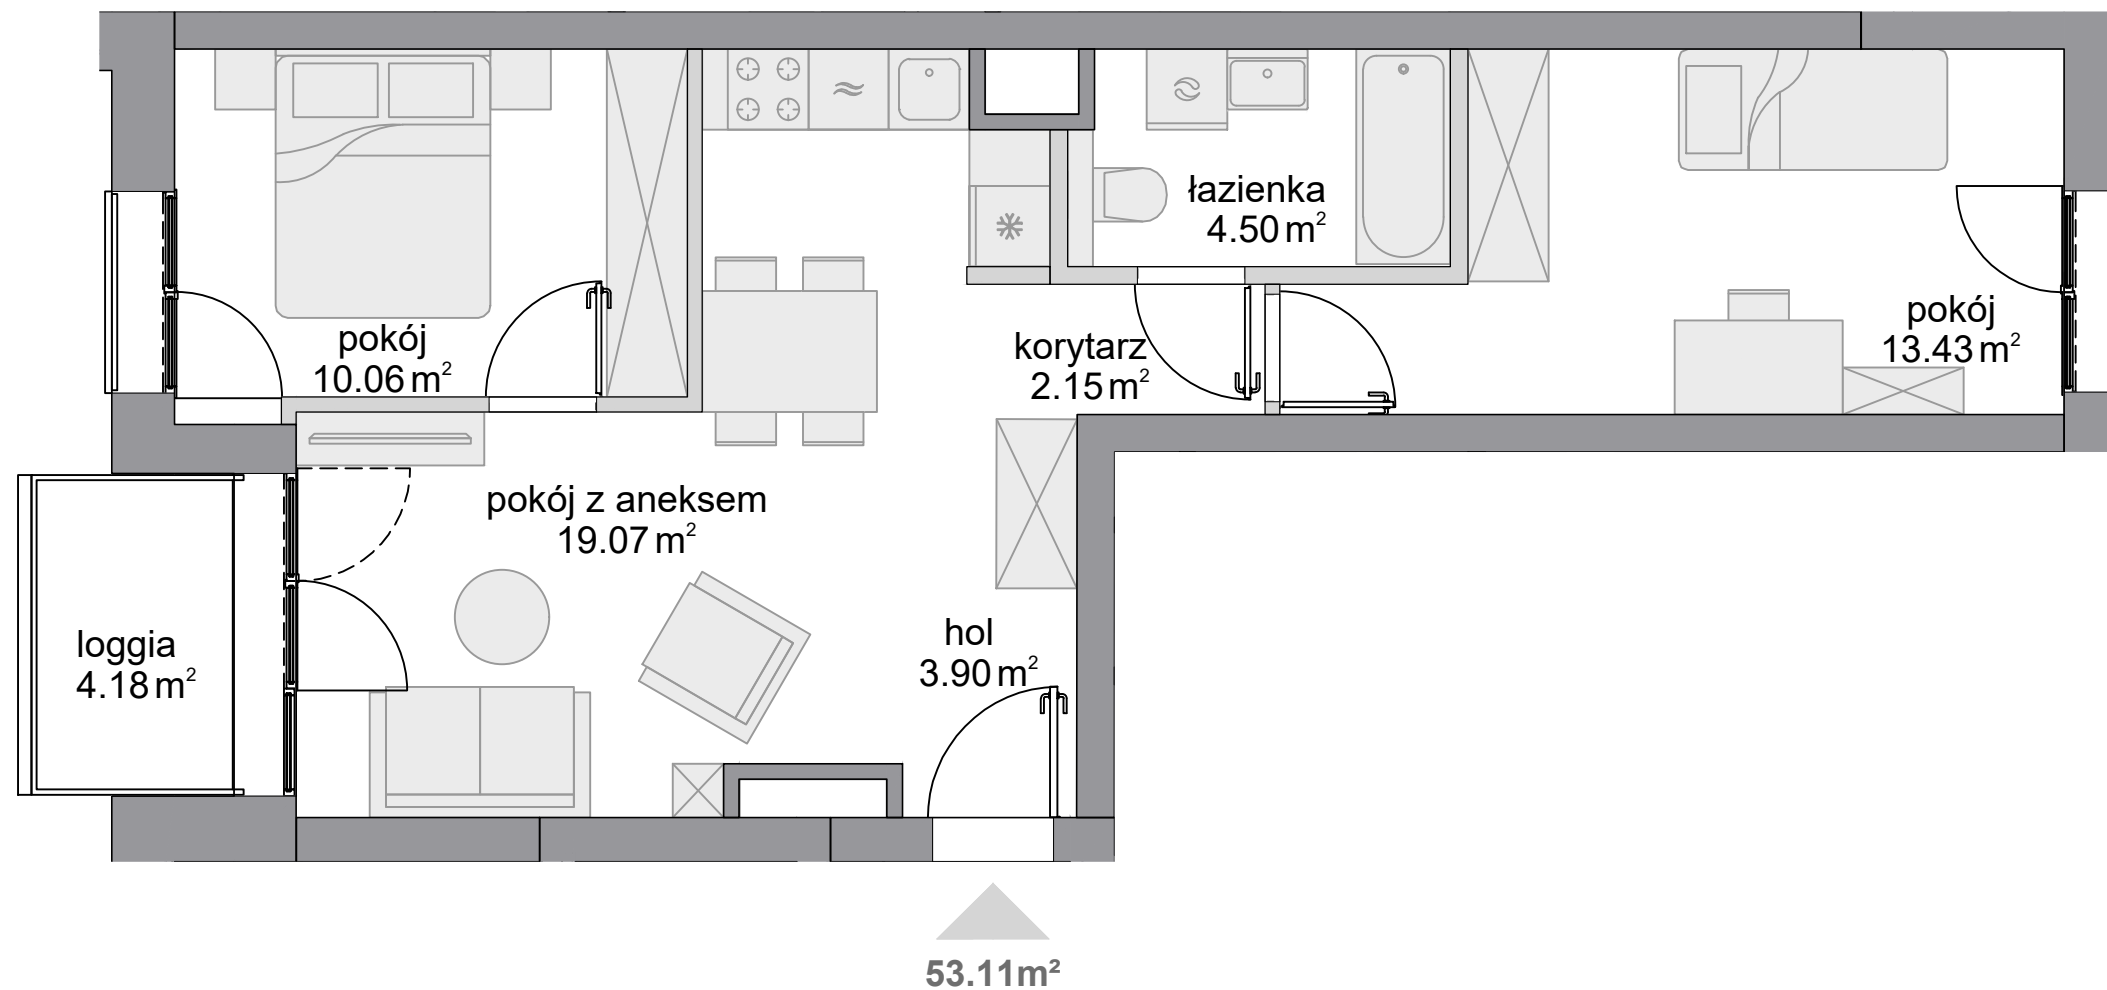

## Schemat budynku

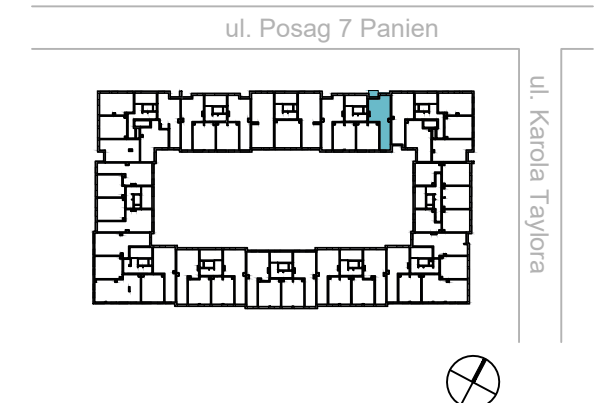

■ ściany niedemontowalne    □ ściany z możliwością demontażu