



# Chopin 22

KAM IEN ICA NOVA

Mieszkanie  
3 - pokojowe  
z aneksem

75,78 m<sup>2</sup>


Nr 05

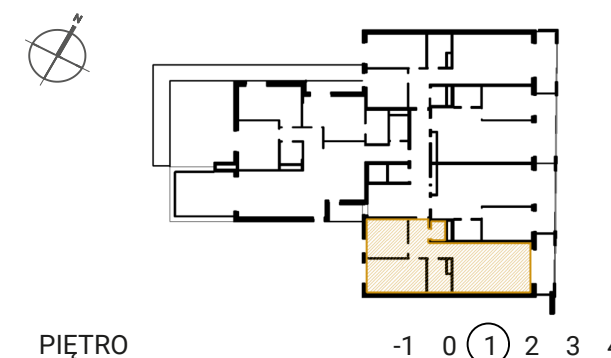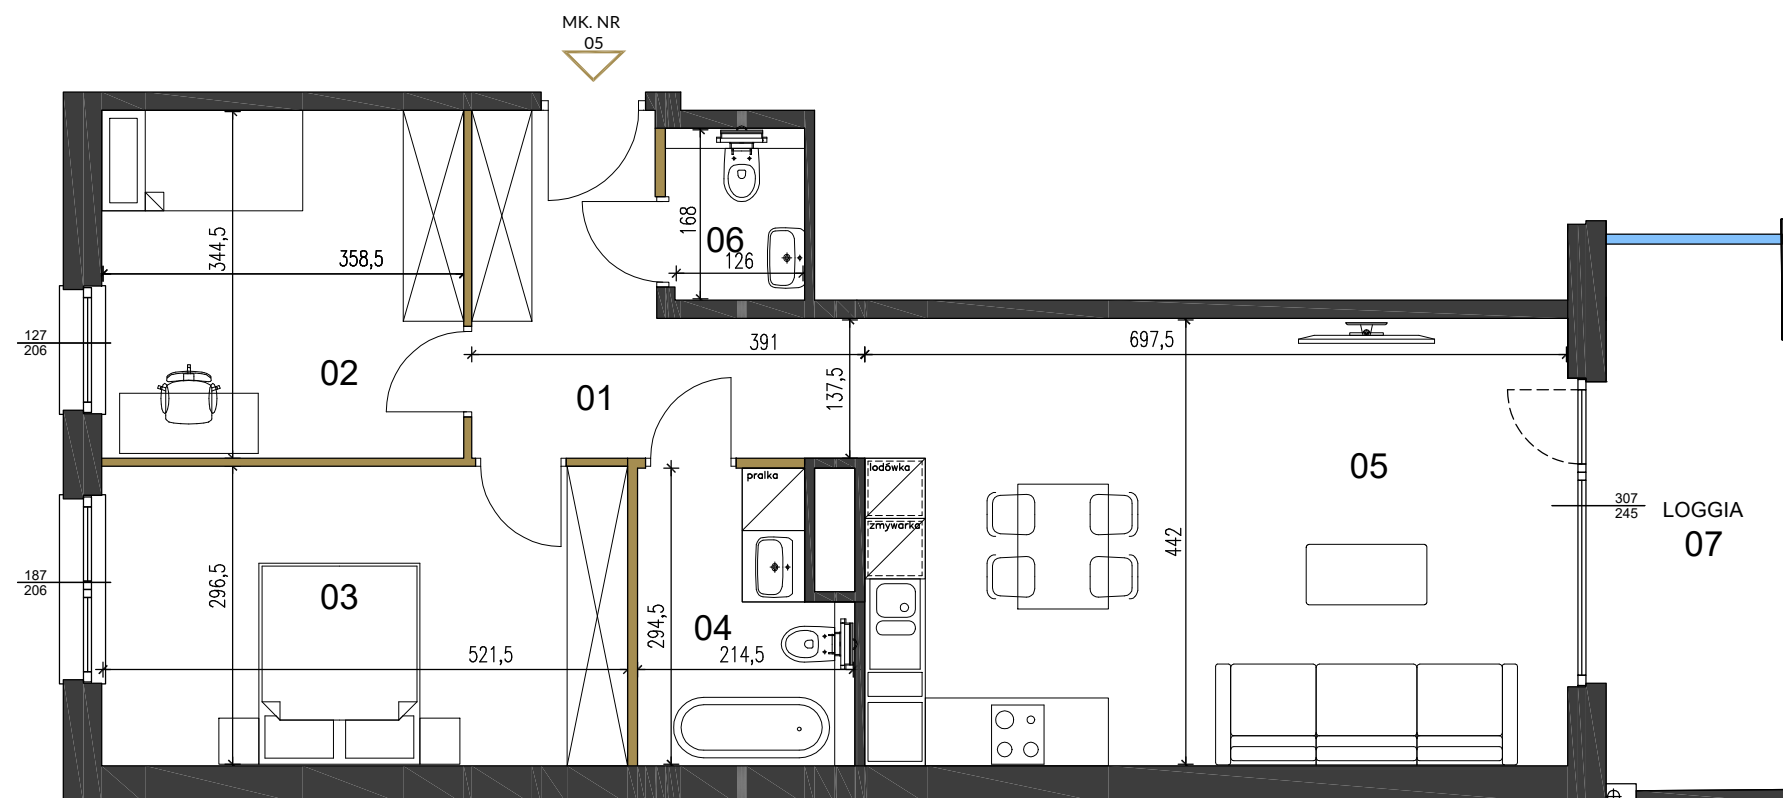

PIĘTRO

-1 0 1 2 3 4

01	PRZEDPOKÓJ	9,15 m <sup>2</sup>
02	SYPIALNIA I	12,35 m <sup>2</sup>
03	SYPIALNIA II	15,46 m <sup>2</sup>
04	ŁAZIENKA	5,69 m <sup>2</sup>
05	SALON Z ANEKSEM	30,82 m <sup>2</sup>
06	WC	2,31 m <sup>2</sup>
<b>POWIERZCHNIA UŻYTKOWA</b>		<b>75,78 m<sup>2</sup></b>
07	LOGGIA	8,14 m <sup>2</sup>

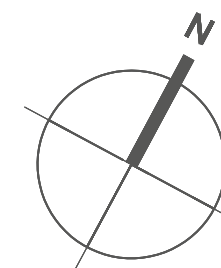

Materiały graficzne mają charakter informacyjny

ŚCIANA ROZBIERALNA  
 ŚCIANA KONSTRUKCYJNA  
 PRZEGRODA BALKONOWA  
 BALUSTRADA  
 OTWÓR OKIENNY (szer./wys.)

**UWAGI:**  
 1. Powierzchnia użytkowa lokalu liczona zgodnie z zasadami zawartymi w Polskiej Normie PN-ISO9836:2015-12.  
 2. Niniejszy projekt nie stanowi oferty w rozumieniu przepisów Kodeksu Cywilnego.  
 3. Aranżacja mieszkania, tj. meble, wyposażenie kuchni i łazienek oraz sanitariaty, ma charakter poglądowy i nie stanowi wyposażenia lokalu w standardzie oferowanym do sprzedaży.  
 4. Poszczególne powierzchnie i/lub wymiary mogą ulec zmianie na etapie realizacji.  
 5. Wyjście na tarasy/loggie/balkony - możliwa różnica poziomów.  
 6. Ostateczna powierzchnia zostanie obliczona na podstawie pomiaru powykonawczego zgodnie z wymienioną normą oferowaną od sprzedawcy.

INWESTOR:  
**milestone**

PROJEKTANT:  
**SRCA**  
 TEL. 515 470 638  
 UL. SZPICHLERNA 7/9  
 87-800 WŁOCŁAWEK  
 NIP 888-300-86-70