


KARTA MIESZKANIA
B/4/35

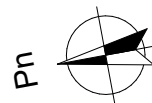

PIĘTRO IV		
MIESZKANIE DWUPOKOJOWE B/4/35		
NUMER POMIESZCZENIA	NAZWA POMIESZCZENIA	POWIERZCHNIA (m ²)
B/4/35/1	PRZEDPOKÓJ	5,64
B/4/35/2	ŁAZIENKA	5,50
B/4/35/3	POKÓJ (z aneksem kuchennym)	15,48
B/4/35/4	POKÓJ	8,81
SUMA POWIERZCHNI		35,43
POWIERZCHNIA TARASU		2,52




0 1 2 3 4 5 [m]

SKALA PODAWANA Z TOLERANCJĄ +/- 5%

Skala 1:100

ARANŻACJA LOKALU JEST POGLĄDOWA, STANOWI PRZYKŁADOWY MODEL FUNKCJONALNOŚCI I NIE STANOWI OFERTY W ROZUMIENIU KC.

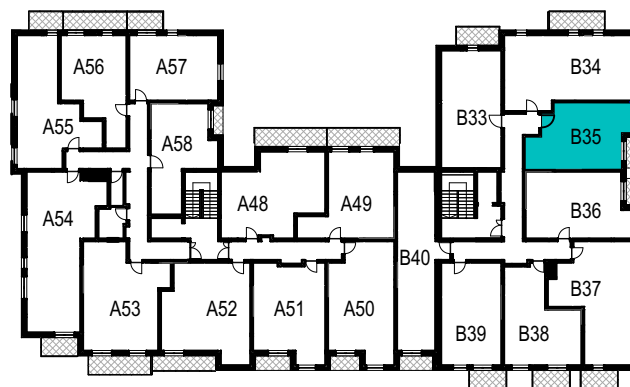

SCHEMAT ROZMIESZCZENIA LOKALI MIESZKALNYCH
PIĘTRO IV

