



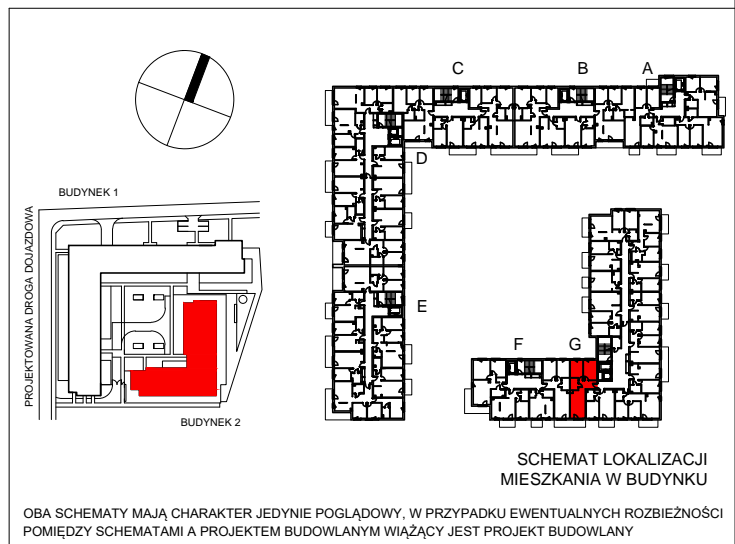

**BUDYNEK 2**  
**WARSZAWA - PRAGA POŁUDNIE**  
 ul. Podskarbińska

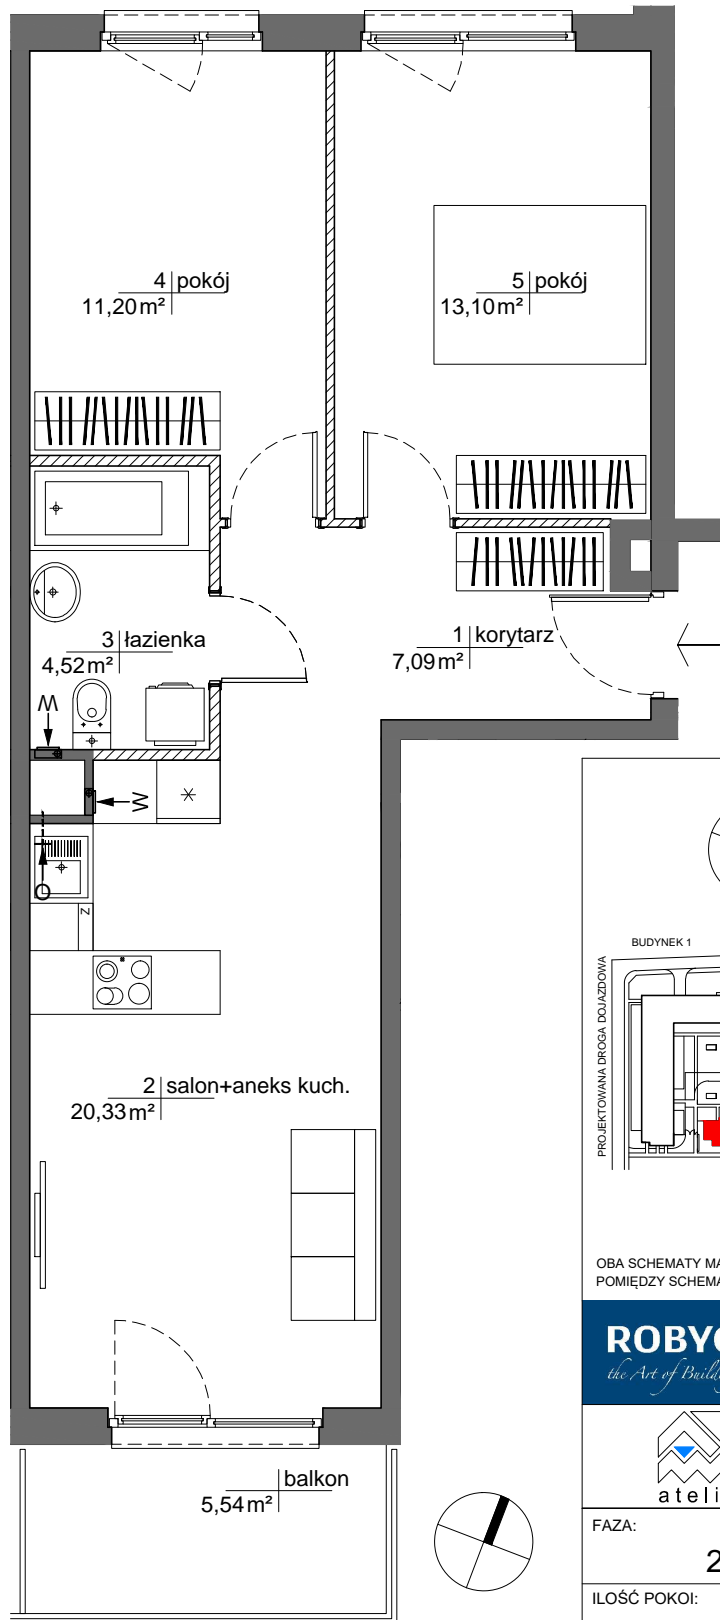

OBA SCHEMATY MAJĄ CHARAKTER JEDYNNIE POGLĄDOWY, W PRZYPADKU EWENTUALNYCH ROZBIEŻNOŚCI POMIĘDZY SCHEMATAMI A PROJEKTEM BUDOWLANYM WIĄŻĄCY JEST PROJEKT BUDOWLANY

**ROBYG**  
*the Art of Building*

**ROBYG 28 Sp. z o.o.**  
 02-972 Warszawa Al. Rzeczypospolitej 1  
 tel.: (22) 419 11 00, fax: (22) 419 11 03

**atelier**

**AMP ATELIER Sp. z o.o.**  
 02-956 Warszawa ul. Gubinowska 5  
 tel./fax : (22) 102 12 50

FAZA:	DATA:	NR MIESZKANIA: INWESTYCJA/ETAP/KLATKA/PIĘTRO/NR LOKALU	
<b>2.A</b>	<b>10-12-2021</b>	<b>PP/2/G/2/12</b>	
ILOŚĆ POKOJ:	POW. UŻYTKOWA MIESZKANIA WG PN-ISO 9836:	56,24m <sup>2</sup>	
<b>3</b>	POW. MIESZKANIA POD ŚCIANKAMI:	1,20m <sup>2</sup>	
	ŁĄCZNA POWIERZCHNIA MIESZKANIA:	57,44m <sup>2</sup>	
PIĘTRO:	POW. BALKONU:	POW. LOGGI:	
	<b>2</b> 5,54m <sup>2</sup>	-	
KLATKA:	POW. TARASU:	POW. OGRÓDKA:	
	<b>G</b>	-	

LEGENDA:

	ŚCIANKI
	WYCIĄG WENTYLACYJNY
	DRZWI CZKI REWIZYJNE NAD PODŁOGĄ
	MIEJSCE PODŁĄCZENIA OKAPU KUCHENNEGO

UWAGA:

- POWIERZCHNIE LICZONE WG NORMY PN-ISO 9836
- ZE WZGLĘDU NA TRWAJĄCE PRACE PROJEKTOWE, POWIERZCHNIE MOGĄ ULEC ZMIANIE
- WYPOSAŻENIE TYLKO W CELACH PREZENTACJI, NIE STANOWI ZOBOWIĄZANIA UMOWNEGO
- NINIEJSZY PROJEKT NIE STANOWI OFERTY W ROZUMIENIU PRZEPISÓW KODEKSU CYWILNEGO
- WYJŚCIE NA TARAS /LOGGIE/ - MOŻLIWA RÓŻNICA POZIOMÓW
- PIONY KANALIZACYJNE I PIONY WENTYLACYJNE STANOWIĄ CZĘŚĆ WSPÓLNĄ INSTALACJI BUDYNKU
- W PRZYPADKU WYSTĘPOWANIA OTWORU REWIZYJNEGO NA PIONIE, MUSI BYĆ ZAPEWNIONY DOSTĘP DO NIEGO, ZGODNIE Z DOKUMENTACJĄ TECHNICZNĄ