


MIESZKANIE NR 23 • 4 POKOJE • 91.10 m²

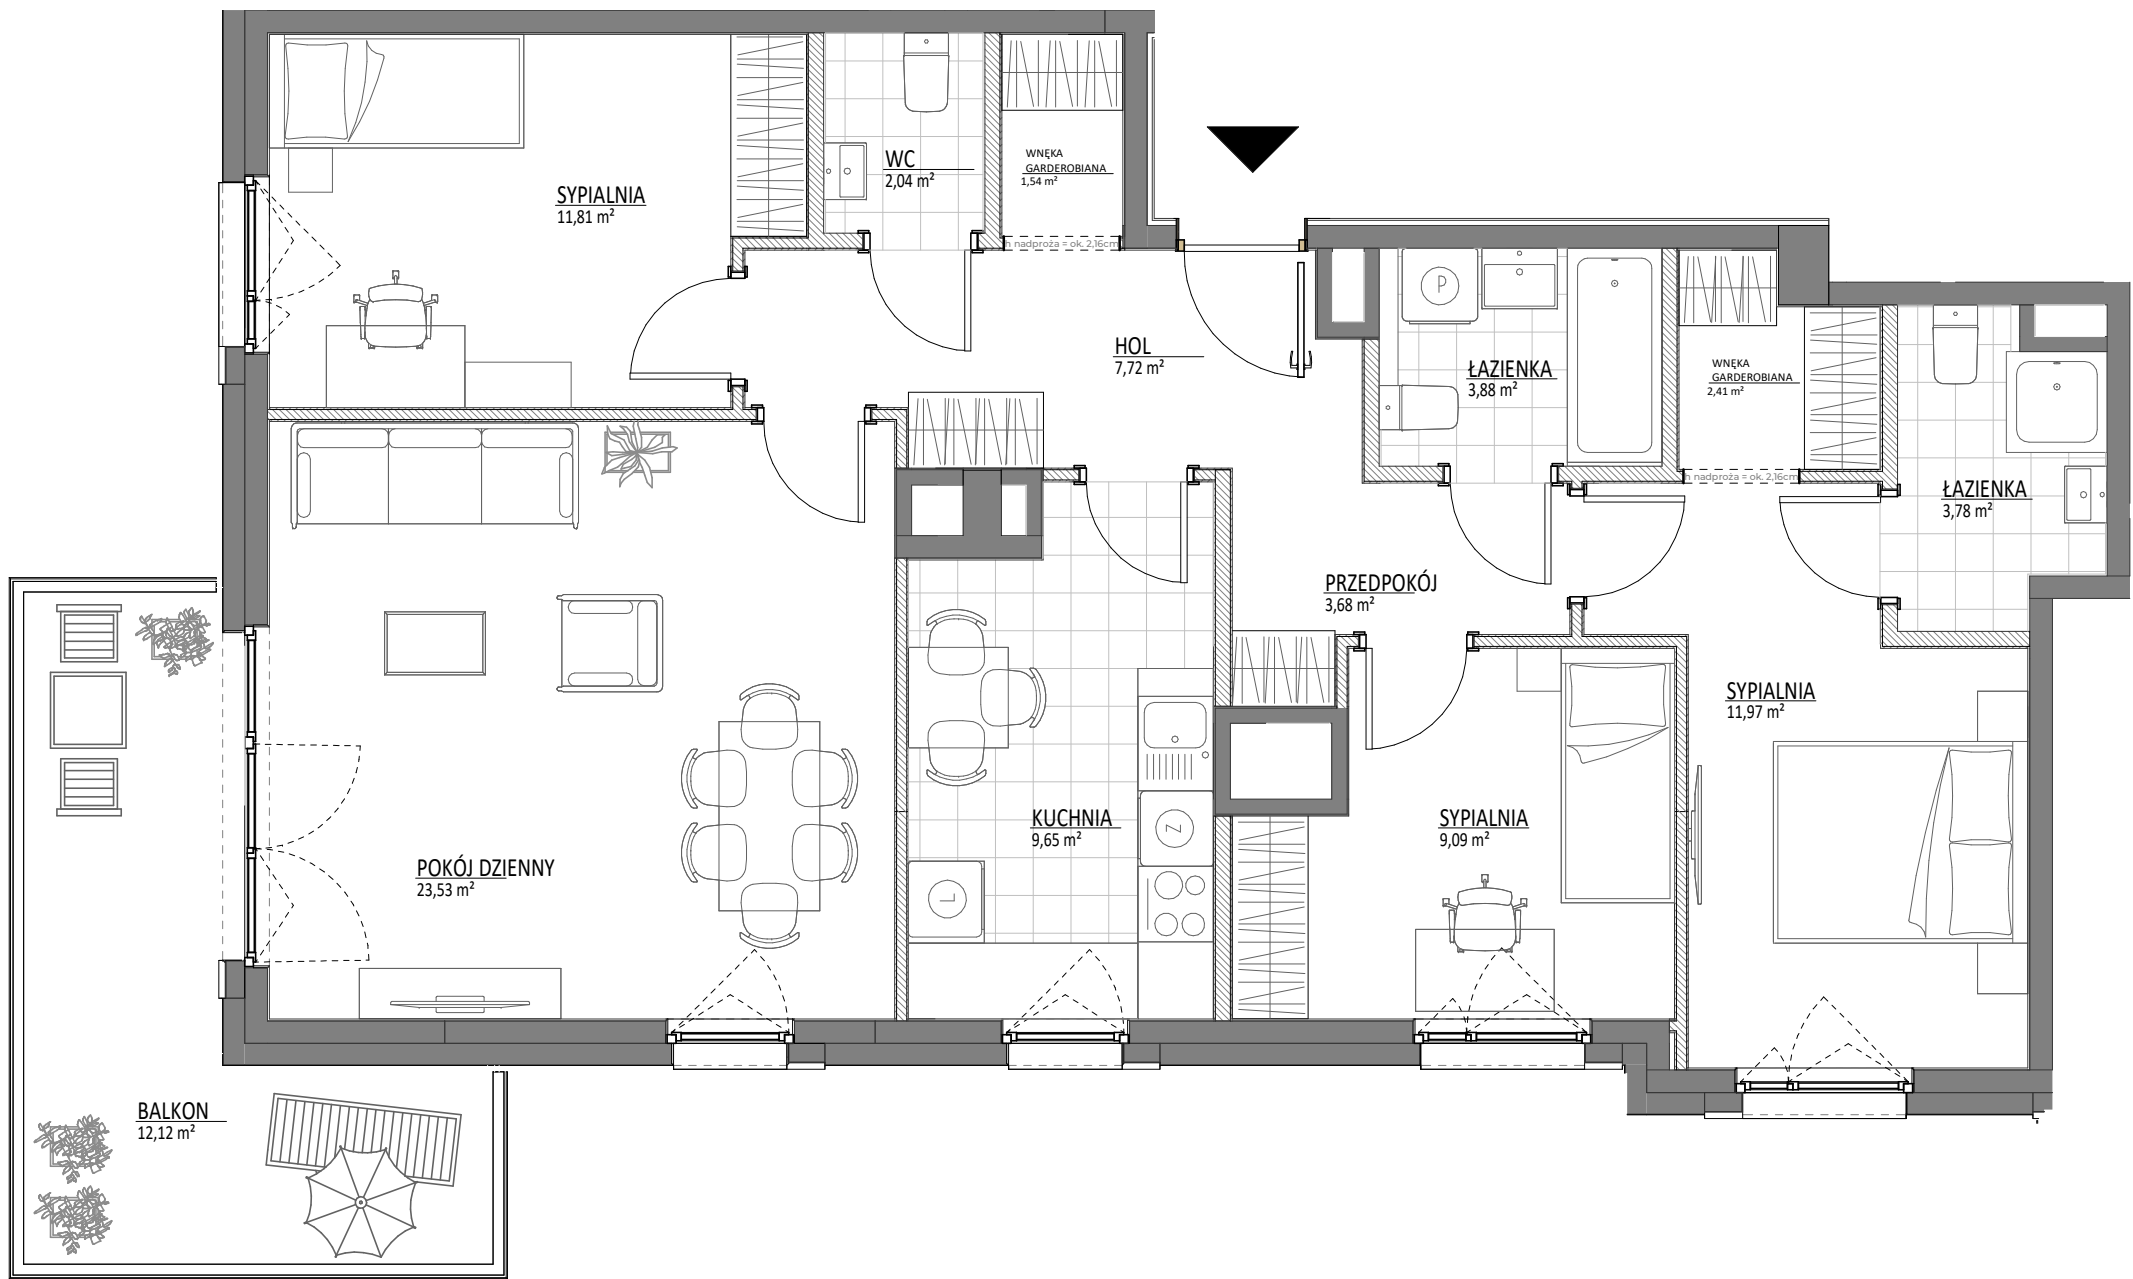

spravia

SPRAVIA VIA FAMILIA SP. Z O.O.
www.viafamilia.pl

via
Familia

via
Familia

Warszawa
ul. Familijna
Dzielnica Białołęka

DANE LOKALU:

LOKAL NR	LICZBA POKOI	POW. UŻYTKOWA
23	4	91.10 m ²
BUDYNEK NR	KLATKA NR	PIĘTRO
A	1	3

ZESTAWIENIE POWIERZCHNI


POKÓJ DZIENNY	23.53 m ²	WC	2.04 m ²
KUCHNIA	9.65 m ²	WNEKA GARDEROBIANA	2.41 m ²
SYPIALNIA	11.97 m ²	WNEKA GARDEROBIANA	1.54 m ²
SYPIALNIA	11.81 m ²	PRZEDPOKÓJ	3.68 m ²
SYPIALNIA	9.09 m ²	HOL	7.72 m ²
ŁAZIENKA	3.88 m ²		
ŁAZIENKA	3.78 m ²		

Powierzchnia użytkowa 91.10 m²

Powierzchnia zajęta przez elementy nadające się do usunięcia lub innej aranżacji, w tym ścianki działowe nie będące elementem konstrukcji i nie zawierające szachtów instalacyjnych 4.82 m²

BALKON 12.12 m²

POŁOŻENIE MIESZKANIA W BUDYNKU

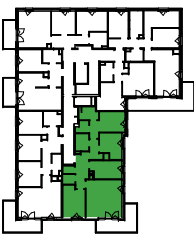

WARTOŚĆ
BRUTTO (PLN):

PROJEKTANT

90 ARCHITEKCI

- Aranżacja lokalu mieszkalnego przedstawiona na rzucie jest przykładowa.
- Powierzchnia użytkowa lokalu określona jest na podstawie Rozporządzenia Ministra Rozwoju z dnia 11 września 2020 r. w sprawie szczegółowego zakresu i formy projektu budowlanego oraz uwzględnienia treści Polskiej Normy PN-ISO 9836:2022-07.
- Niniejsza karta katalogowa opracowana została na podstawie projektu budowlanego. W toku dalszego projektowania, budowy lub zmian lokatorskich, mogą nastąpić zmiany w stosunku do informacji zawartych na karcie katalogowej, w szczególności w zakresie: powierzchni użytkowej, układu pomieszczeń oraz usytuowania lub powierzchni zajętej przez elementy nadające się do usunięcia lub innej aranżacji, takie jak np. ścianki działowe.
- Informacje na karcie nie stanowią oferty handlowej w rozumieniu art. 66 kodeksu cywilnego.

0 1 2 3 4 5 m