


**BULWARY
PRASKIE**

Mennica Polska Spółka Akcyjna
Spółka Komandytowo-Akcyjna
Aleja Jana Pawła II 23
00-854 Warszawa

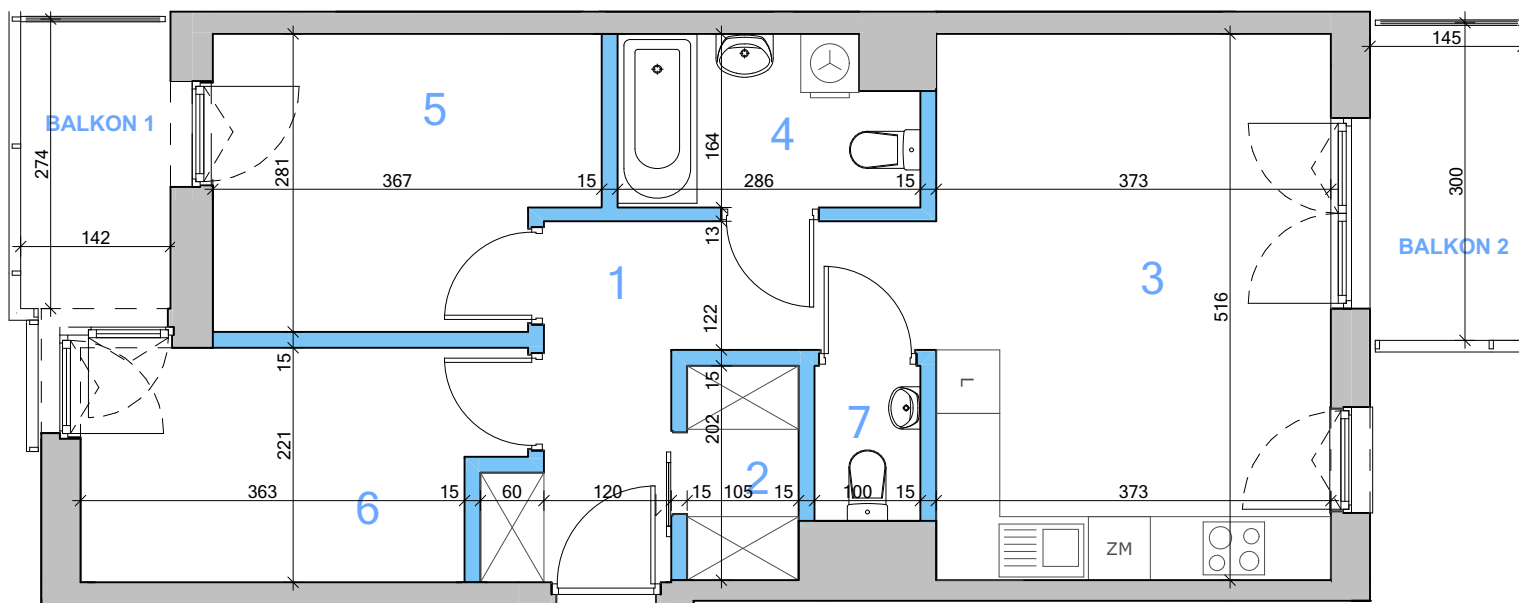


| LOKAL | BUDYNEK | PIĘTRO |
|-------|---------|--------|
| 127 | R1 | 2 |

| | | |
|--|-----------------|----------------------|
| 1 | HOL | 7,76 m ² |
| 2 | GARD. | 2,15 m ² |
| 3 | POKÓJ Z ANEKSEM | 19,23 m ² |
| 4 | ŁAZIENKA | 4,38 m ² |
| 5 | POKÓJ | 9,52 m ² |
| 6 | POKÓJ | 8,65 m ² |
| 7 | WC | 1,47 m ² |
| POWIERZCHNIA POD ŚCIANKAMI NADAJĄCYMI SIĘ DO DEMONTAŻU | | 3,08 m ² |
| BALKON 1 | | 3,82 m ² |
| BALKON 2 | | 4,34 m ² |

Powierzchnia użytkowa: 56,24 m²

■ ściana z możliwością demontażu
■ ściana nierozbieralna

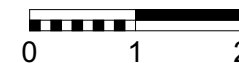

WAŻNE INFORMACJE:

1. W TRAKCIE REALIZACJI PRAC BUDOWLANYCH MOGĄ WYSTĄPIĆ NIEZNACZNE RÓŻNICE WYMIARÓW ORAZ ZMIANY W LOKALIZACJI PRZYBORÓW SANITARNYCH, URZĄDZEŃ KUCHENNYCH LUB PODZIAŁU I SPOSOBU OTWIERANIA OKIEN.

2. PRZED PRZYSTĄPIENIEM DO PRAC POLEGAJĄCYCH NA ARANŻACJI WNĘTRZ TAKICH JAK NP. PROJEKTOWANIE MEBLI, NALEŻY DOKONAĆ OBIARU Z NATURY.

3. UMIESZCZONE NA KARCIE PROPOZYCJE USYTUOWANIA PRZYBORÓW SANITARNYCH, URZĄDZEŃ KUCHENNYCH, PODZIAŁÓW I SPOSOBU OTWIERANIA OKIEN ORAZ WYMIARY POMIESZCZEŃ SĄ ZGODNE Z PROJEKTEM BUDOWLANYM.

4. PODANE NA KARCIE WYMIARY SĄ ZGODNE Z POLSKĄ NORMĄ; PN ISO 9836:1997 ORAZ ROZPORZĄDZENIEM MINISTRA TRANSPORTU, BUDOWNICTWA I GOSPODARKI MORSKIEJ Z DNIA 25 KWIEŹNIA 2012 r. W SPRAWIE SZCZEGÓŁOWEGO ZAKRESU I FORMY PROJEKTU BUDOWLANEGO (Dz.U.2018.0.1935 t.j.)

