




ILOŚĆ POKOI
2
 KONDYGNACJA
0

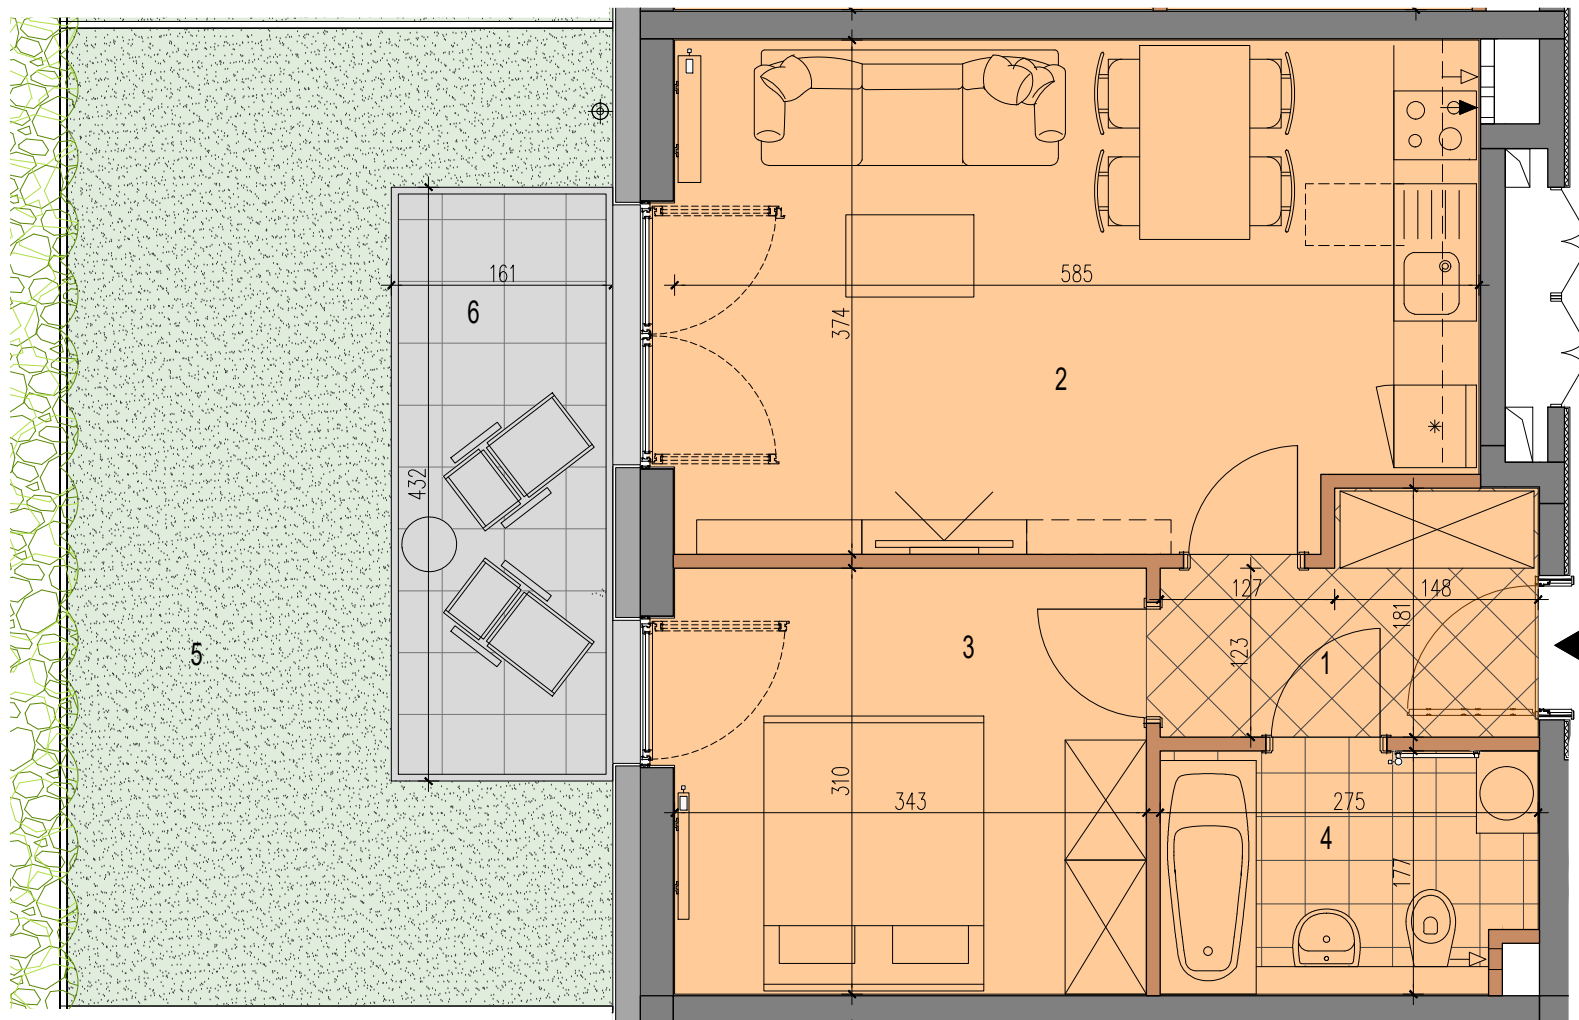

ul. KAWALERZYSTÓW

MIESZKANIE R.1.0.04

powierzchnia lokalu 42,01 m²

- 1 przedpokój 4,24 m²
- 2 pokój dzienny z aneksem kuchennym 21,21 m²
- 3 pokój 10,63 m²
- 4 łazienka 4,70 m²

powierzchnia użytkowa 40,78 m²

powierzchnia przegród 1,23 m²

- 5 ogród 28,78 m²
- 6 taras 6,95 m²

Uwaga: Prezentowane rzuty zostały załączone w celu przedstawienia rozkładu funkcjonalnego i należy je traktować poglądowo.

aswstudioprojektowemaciehawyrlak

asw

Władysława Jagiełły 3/22,50-201 Wrocław, tel./fax. +48 726 864 649

LEGENDA:

- konstrukcja/ ściany międzylokalowe
- ściany zewnętrzne
- ściany działowe (przegrody)

- piony wodne i wentylacyjne
- taras
- wejście do mieszkania

- wejście do budynku
- wejście dodatkowe
- wjazd do parkingu podziemnego

- pawlacz: położenie i wejście
- obrys szklanego daszku

