


Ceglana Park.

nr 1/a/16



Powierzchnia **67,65 m²**

Piętro 1

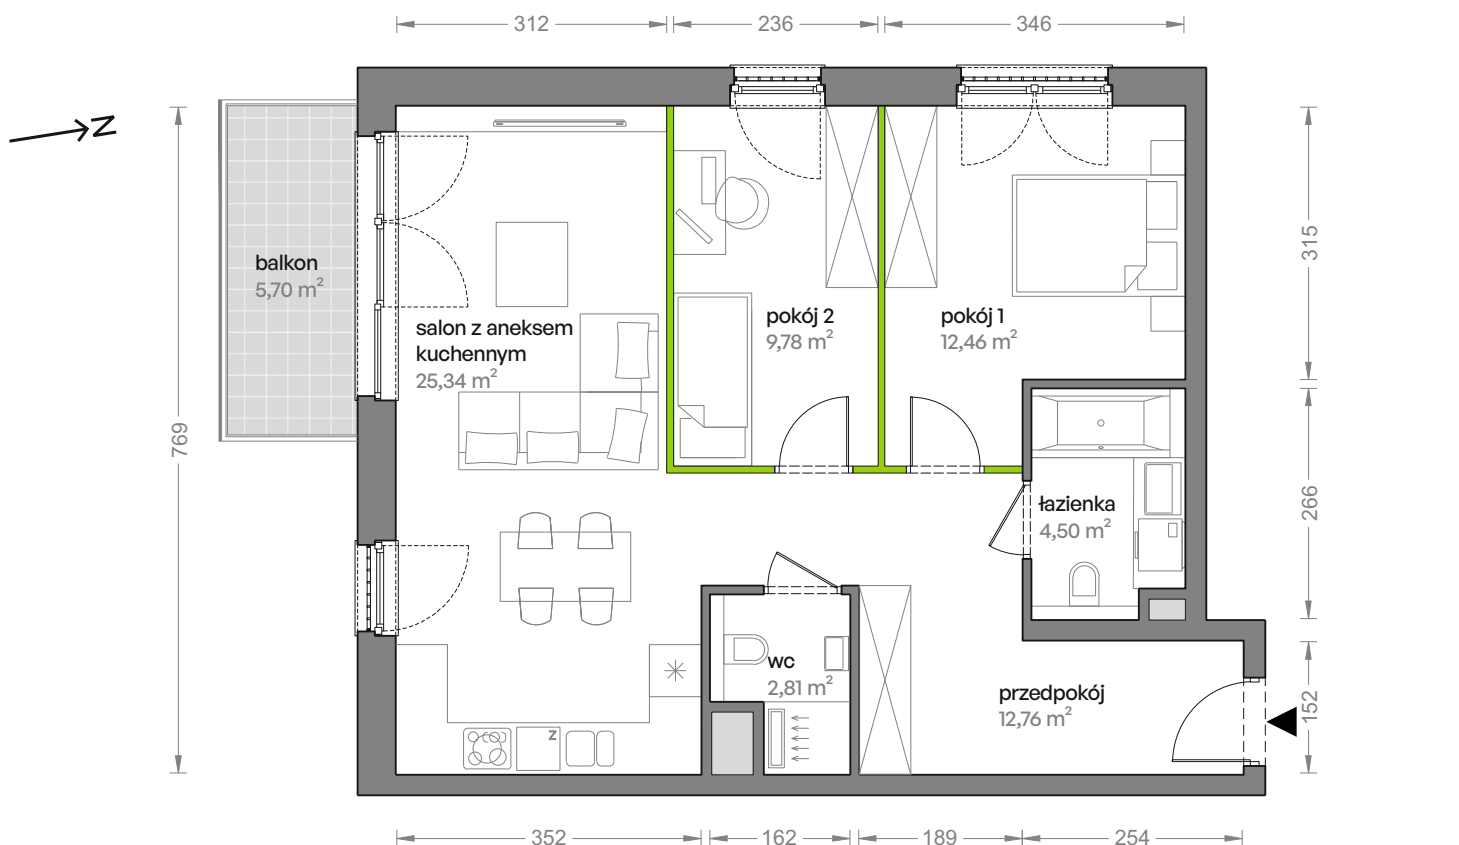


Aranżacja mieszkania jest przykładowa


Powierzchnia **użytkowa**

salon z aneksem kuchennym	25,34 m ²
pokój 1	12,46 m ²
pokój 2	9,78 m ²
wc	2,81 m ²
łazienka	4,50 m ²
przedpokój	12,76 m ²
Razem	67,65 m²
+balkon	5,70 m ²

Rzut kondygnacji **Piętro 1**

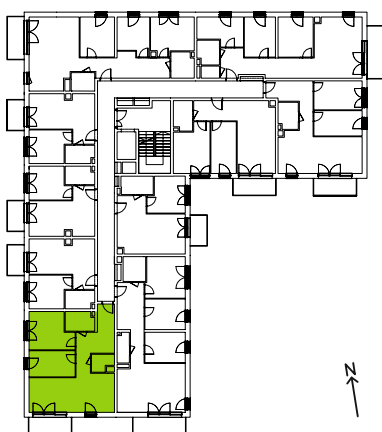

Plan osiedla **Budynek 1**

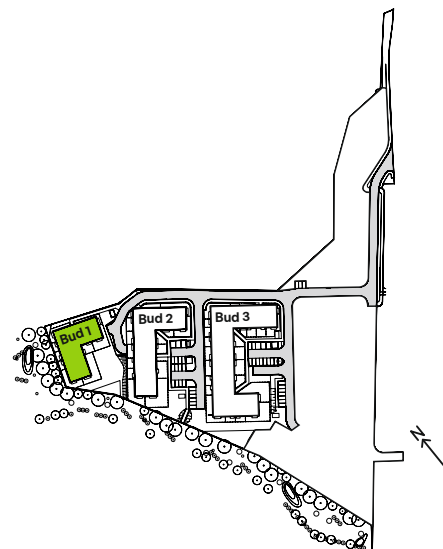

U nas nigdy nie płacisz za powierzchnię pod ścianami działowymi